



Costafina®

LUXURY BEACH TOWNHOUSES

UN DESARROLLO DE:
idesco
experiencias inmobiliarias





EXCLUSIVIDAD EN EL CORAZÓN DE LA COSTA YUCATECA




Localizado en la carretera Progreso - Telchac, frente al mar, Costafina surge para ofrecer una innovadora opción residencial, en la zona más exclusiva de la costa yucateca.

Ocho lujosas villas tipo townhouses con espectacular vista al mar y una delicada selección de amenidades, creadas para disfrutarse los 365 días del año.




UBICACIÓN

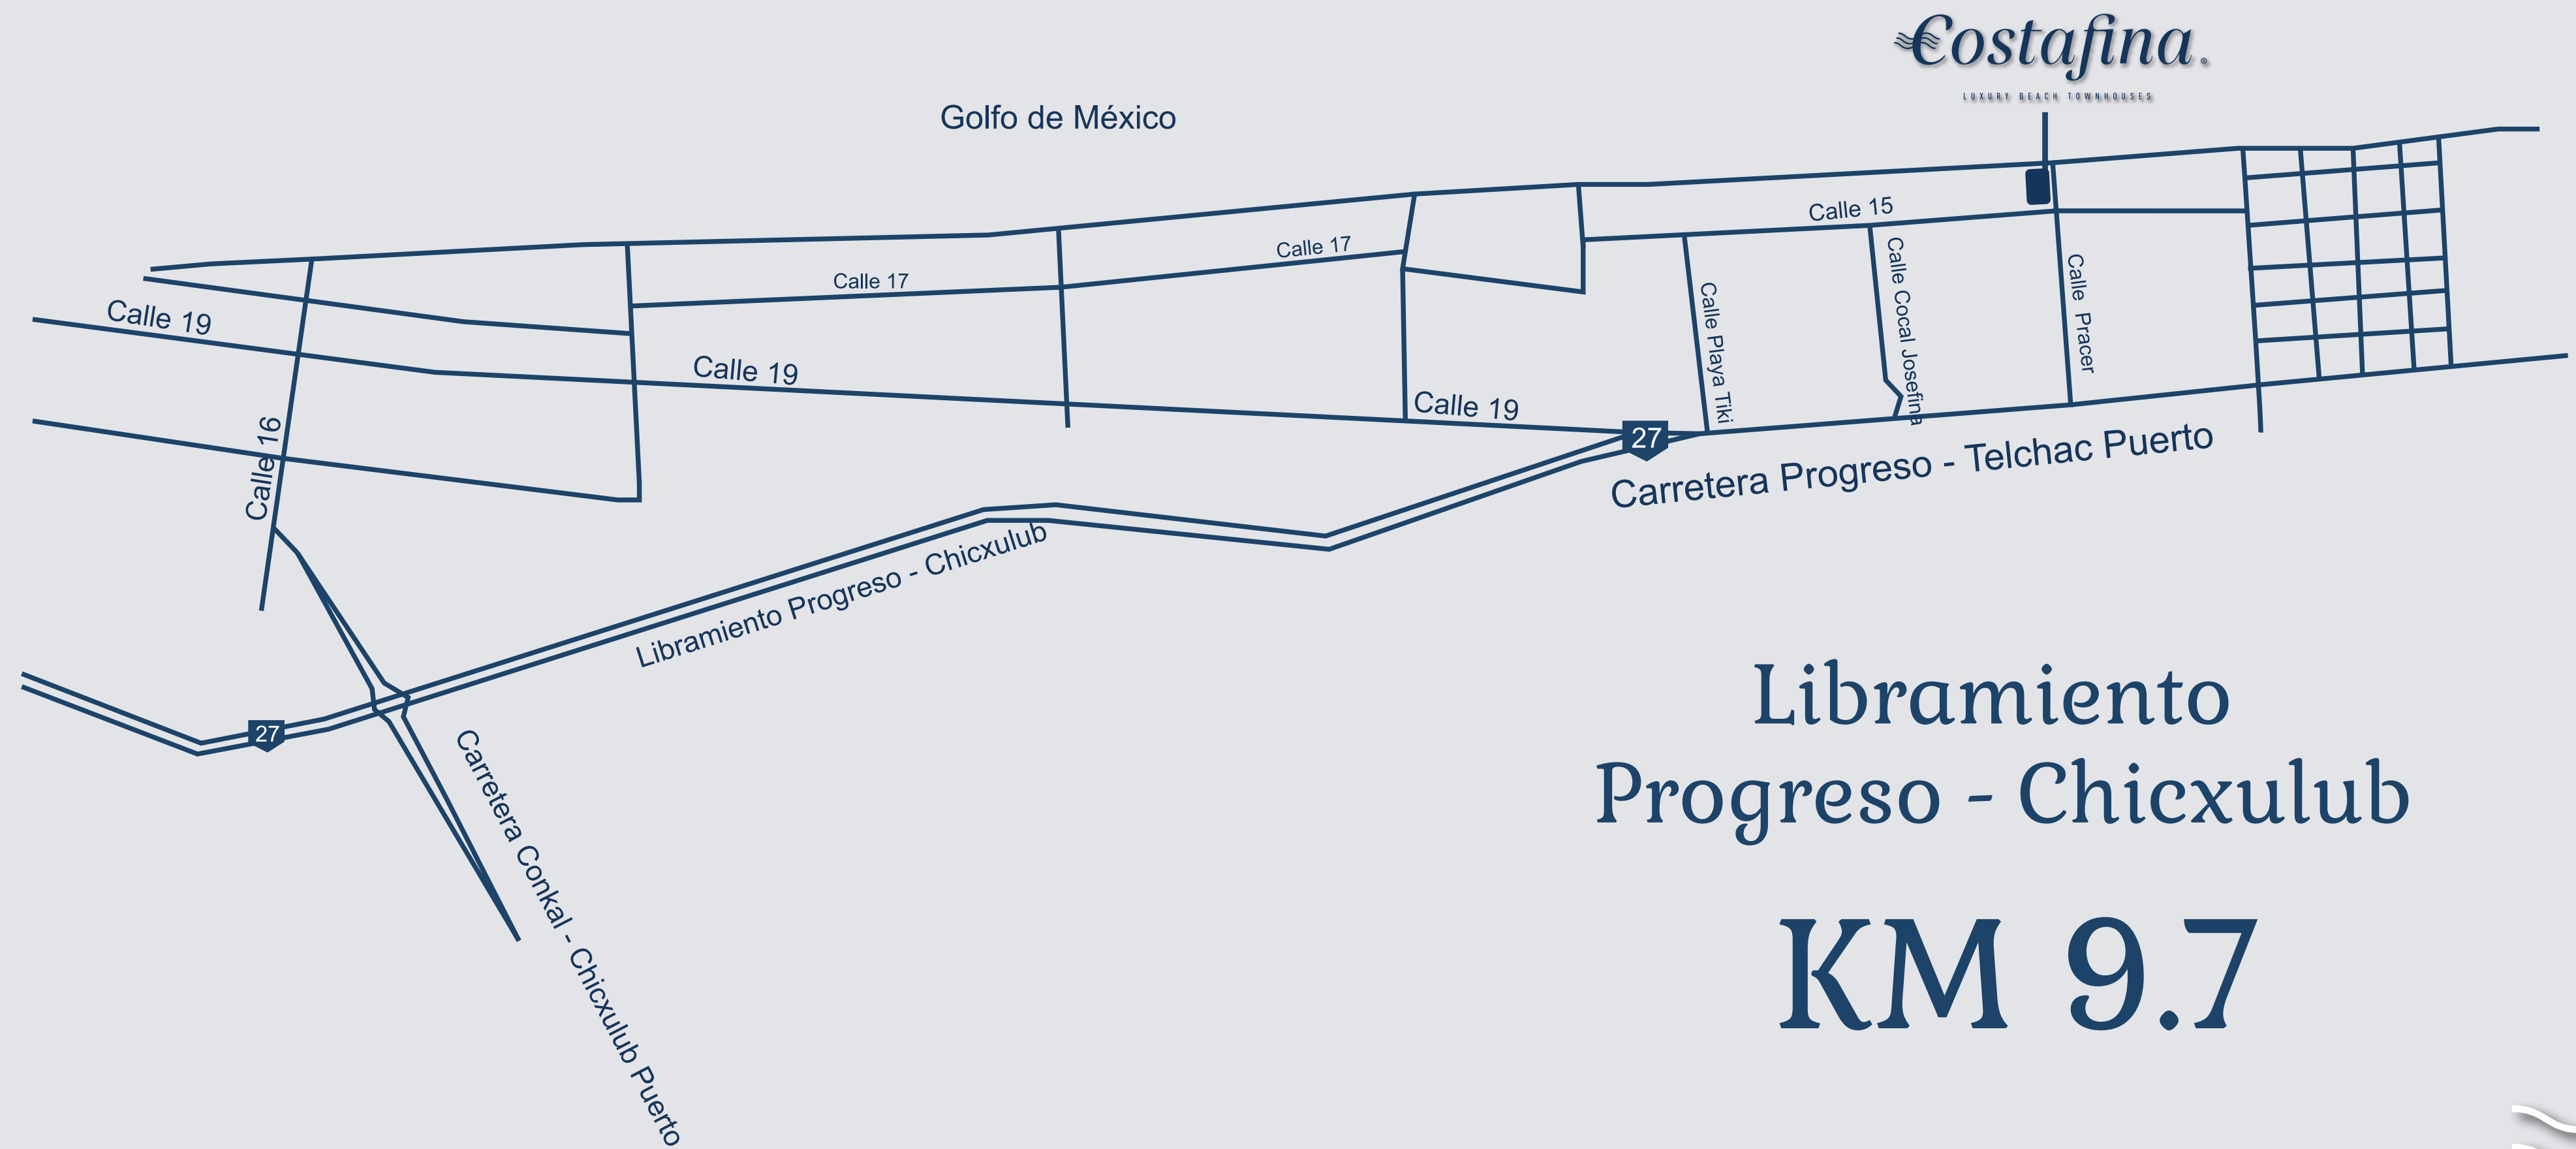



COSTAFINA

DISTRIBUCIÓN

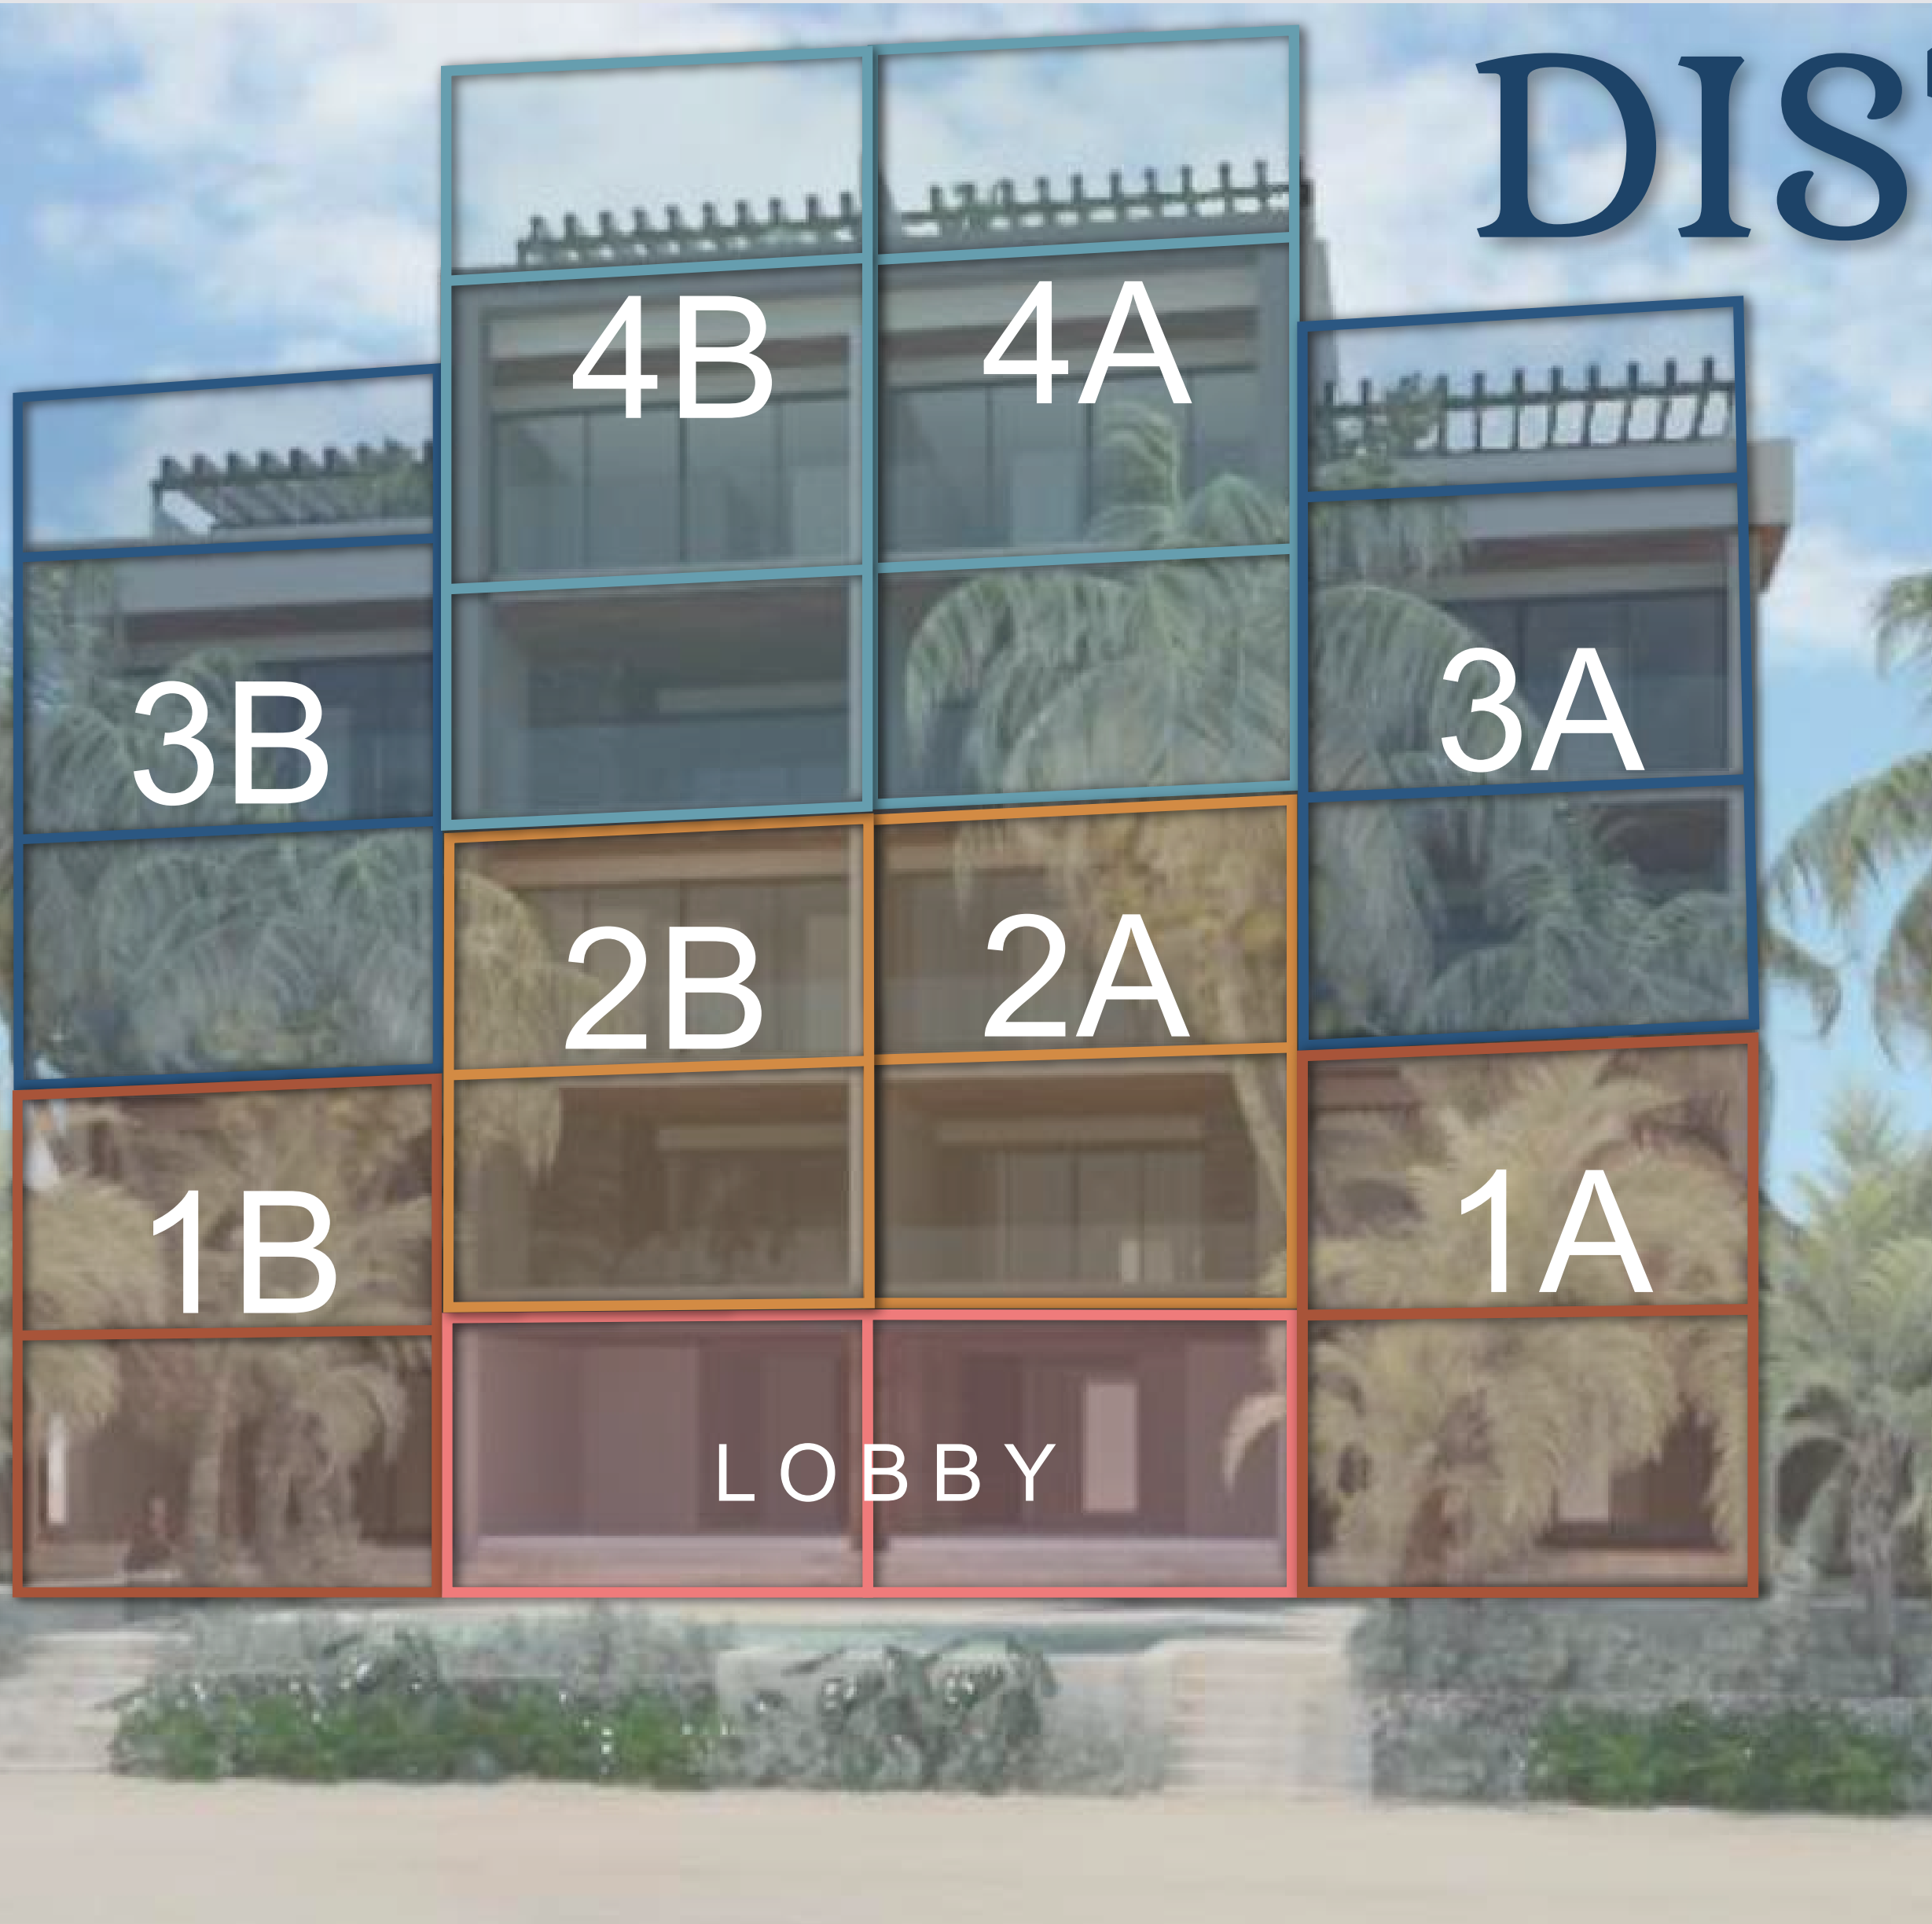

-  PH Central 4B Y 4A
-  PH Lateral 3B y 3A
-  Central 2B y 2A
-  Garden 1B y 1A
-  Lobby / PB



AMENIDADES

Motor lobby

Elevador

Piscina con vista al mar

Regaderas exteriores

Palapas para convivencia

Vigilancia 24 / 7



Caseta



Estacionamiento

Baños




PLANTA BAJA

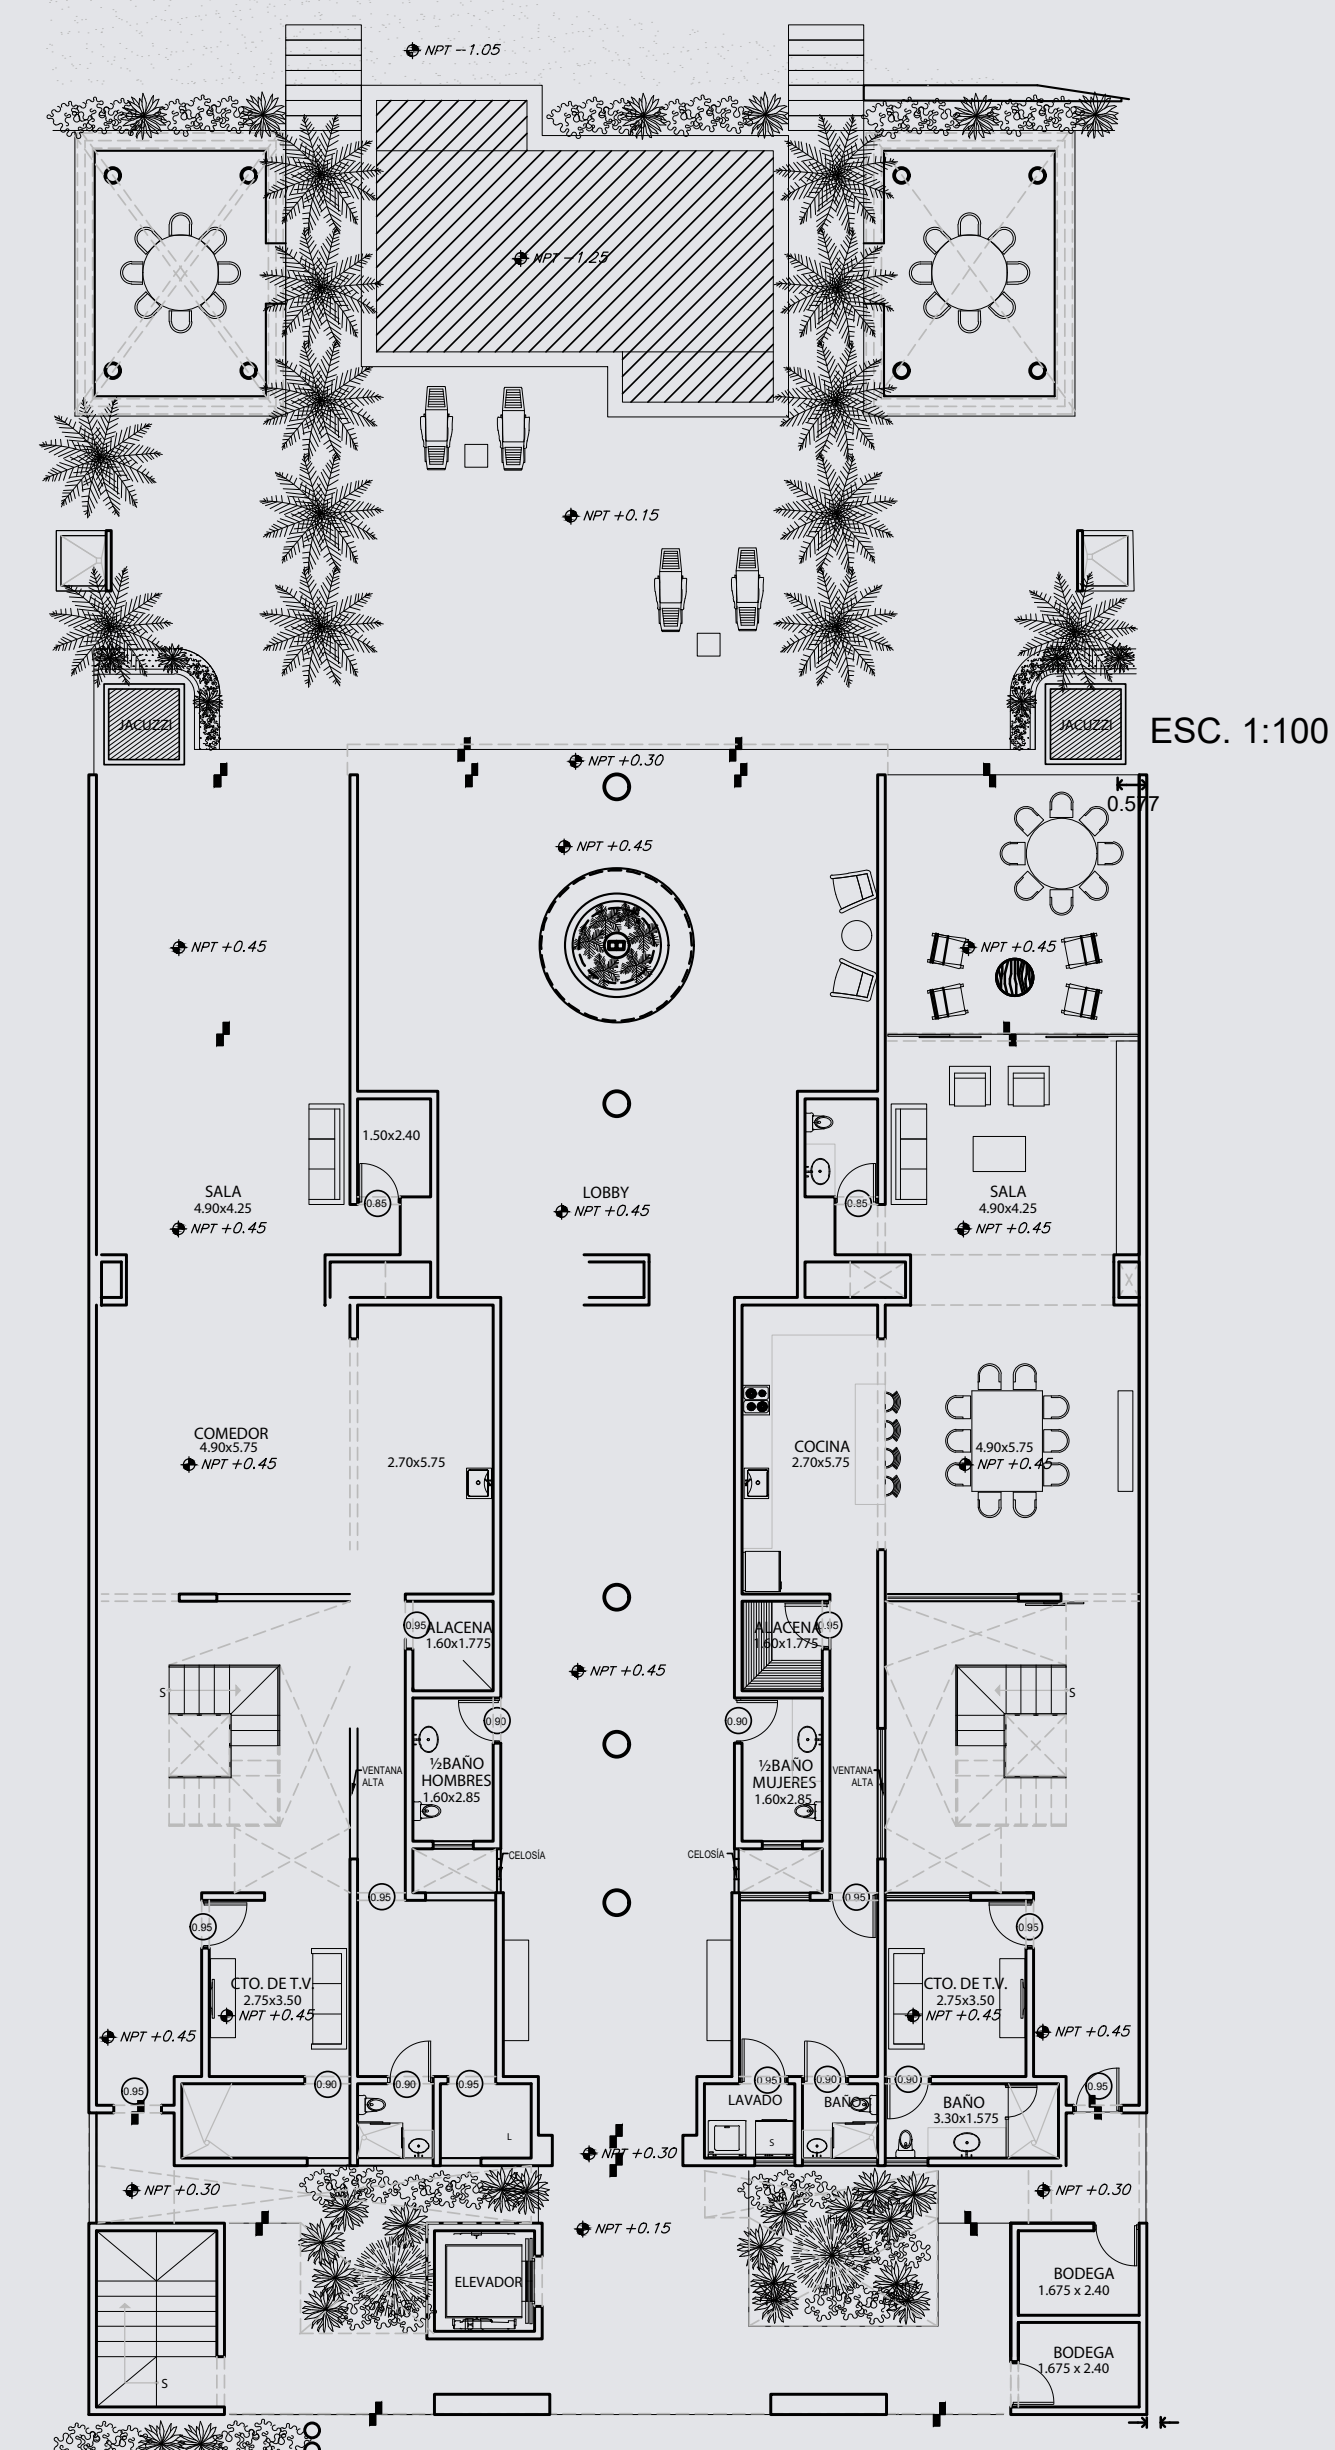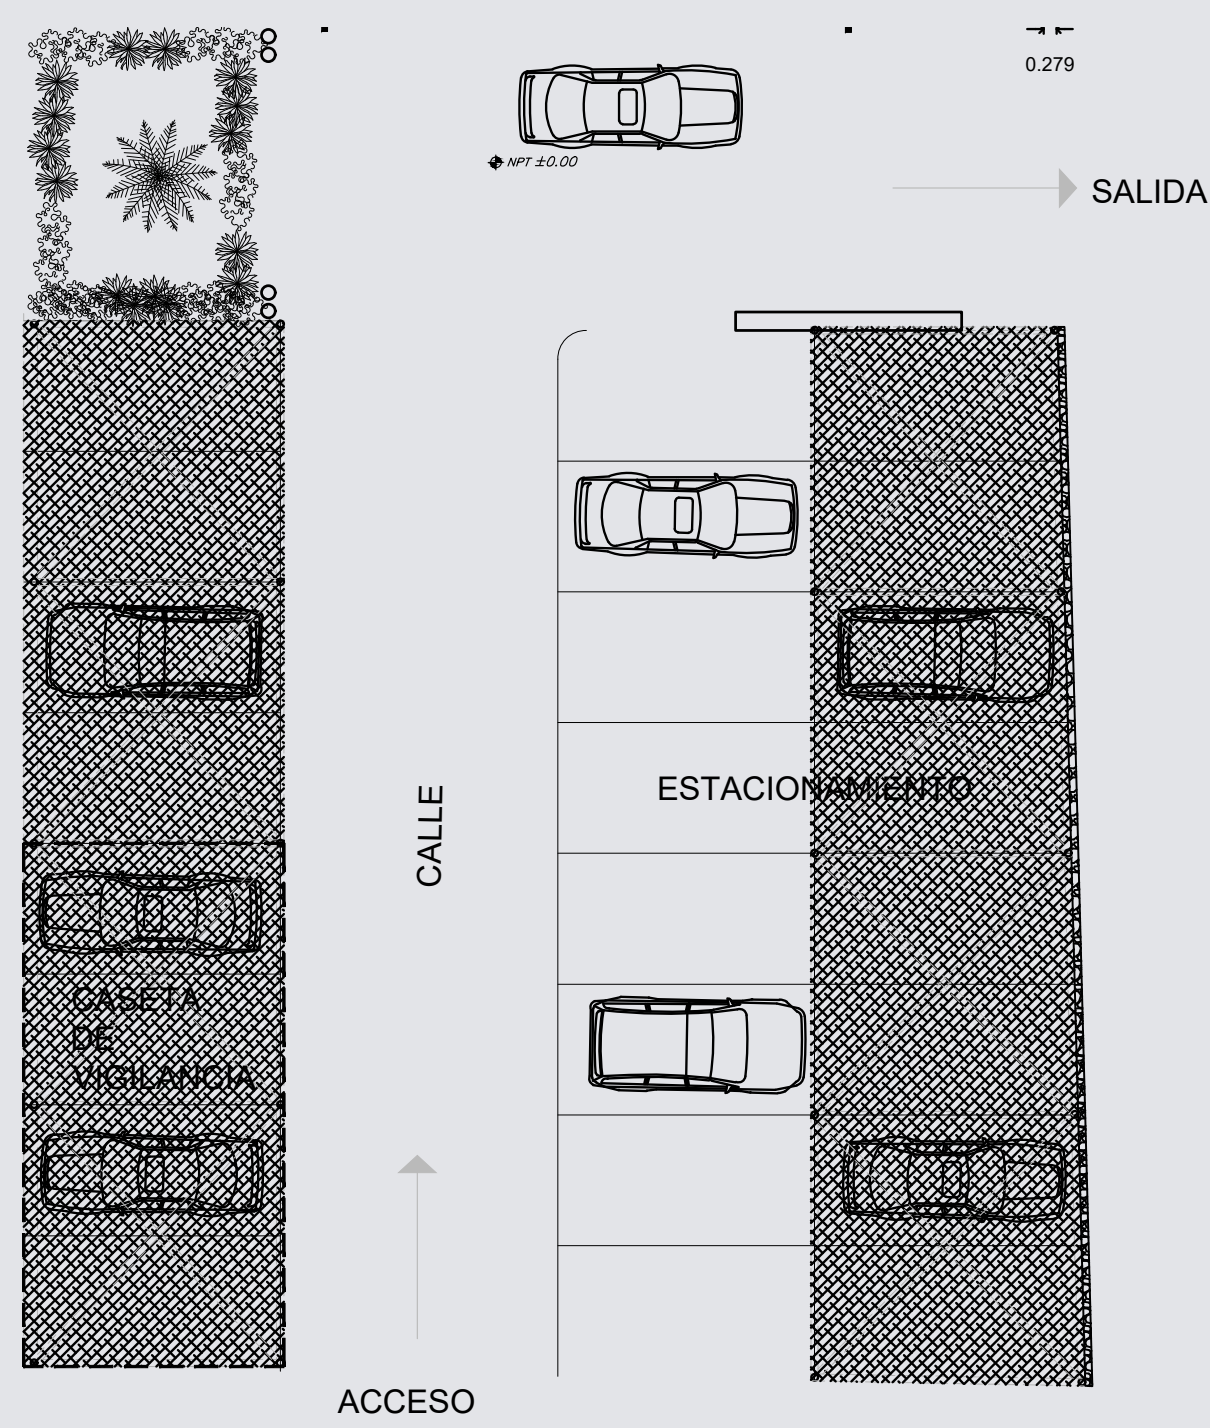


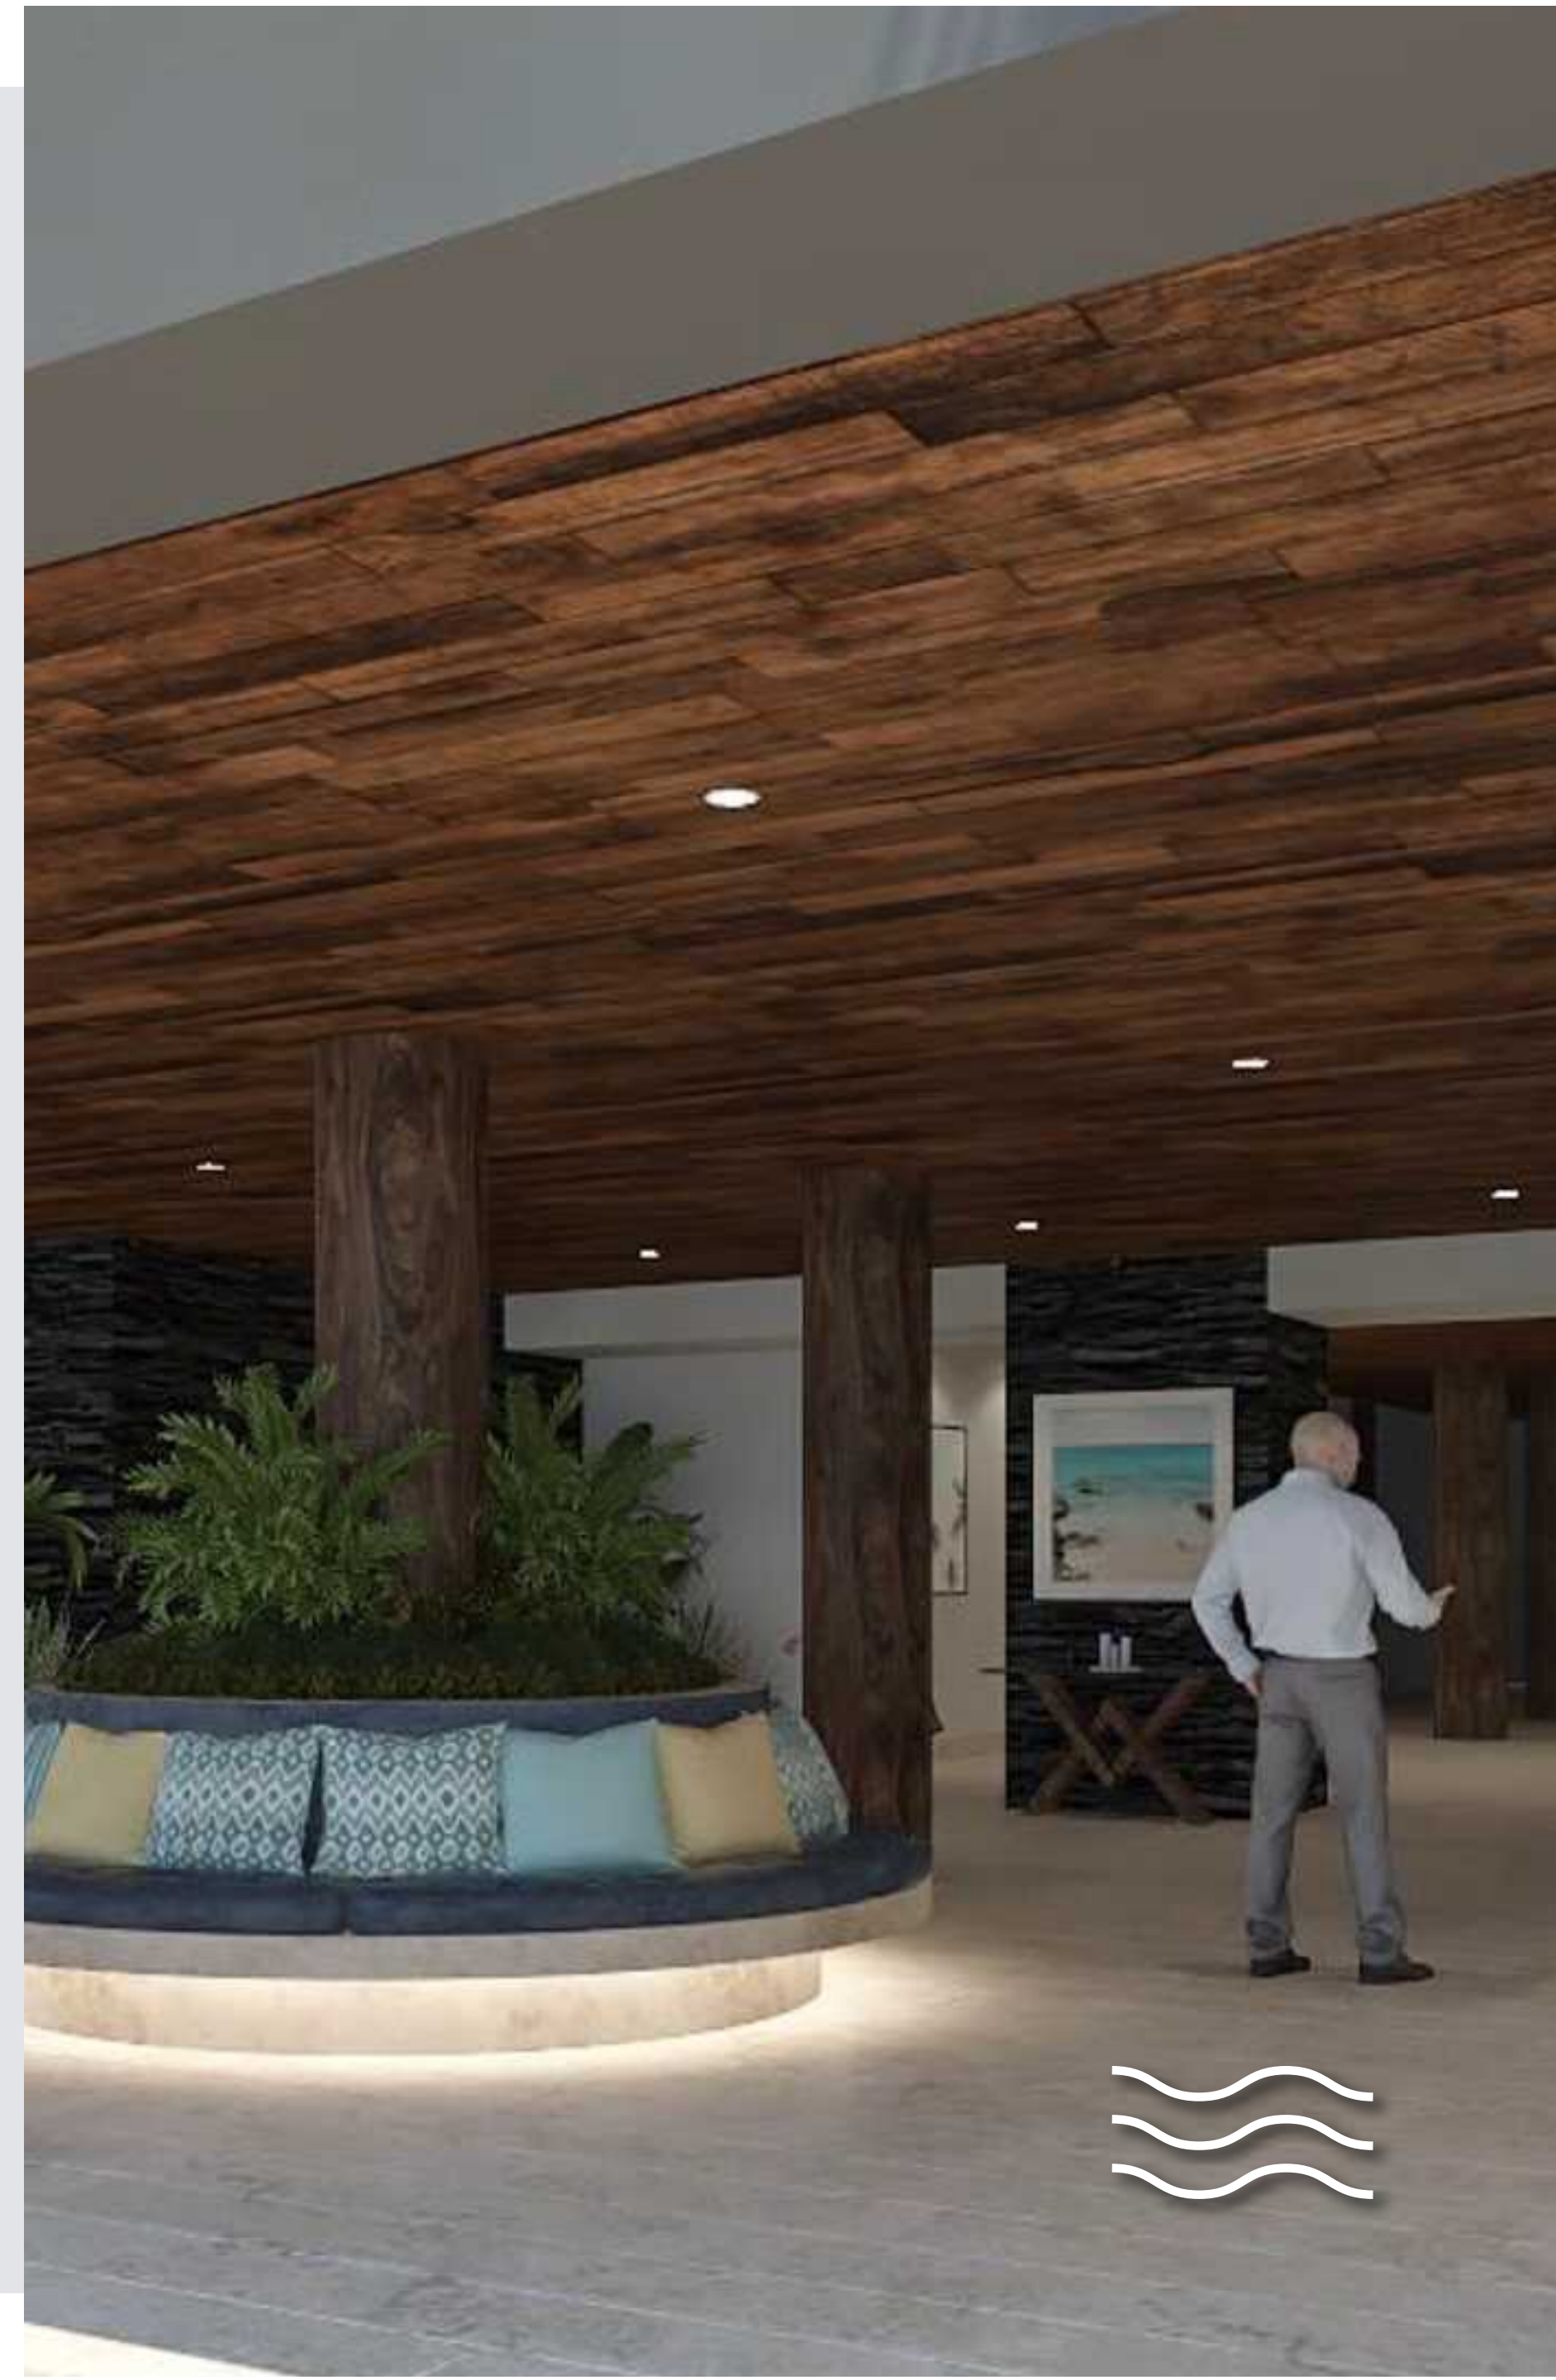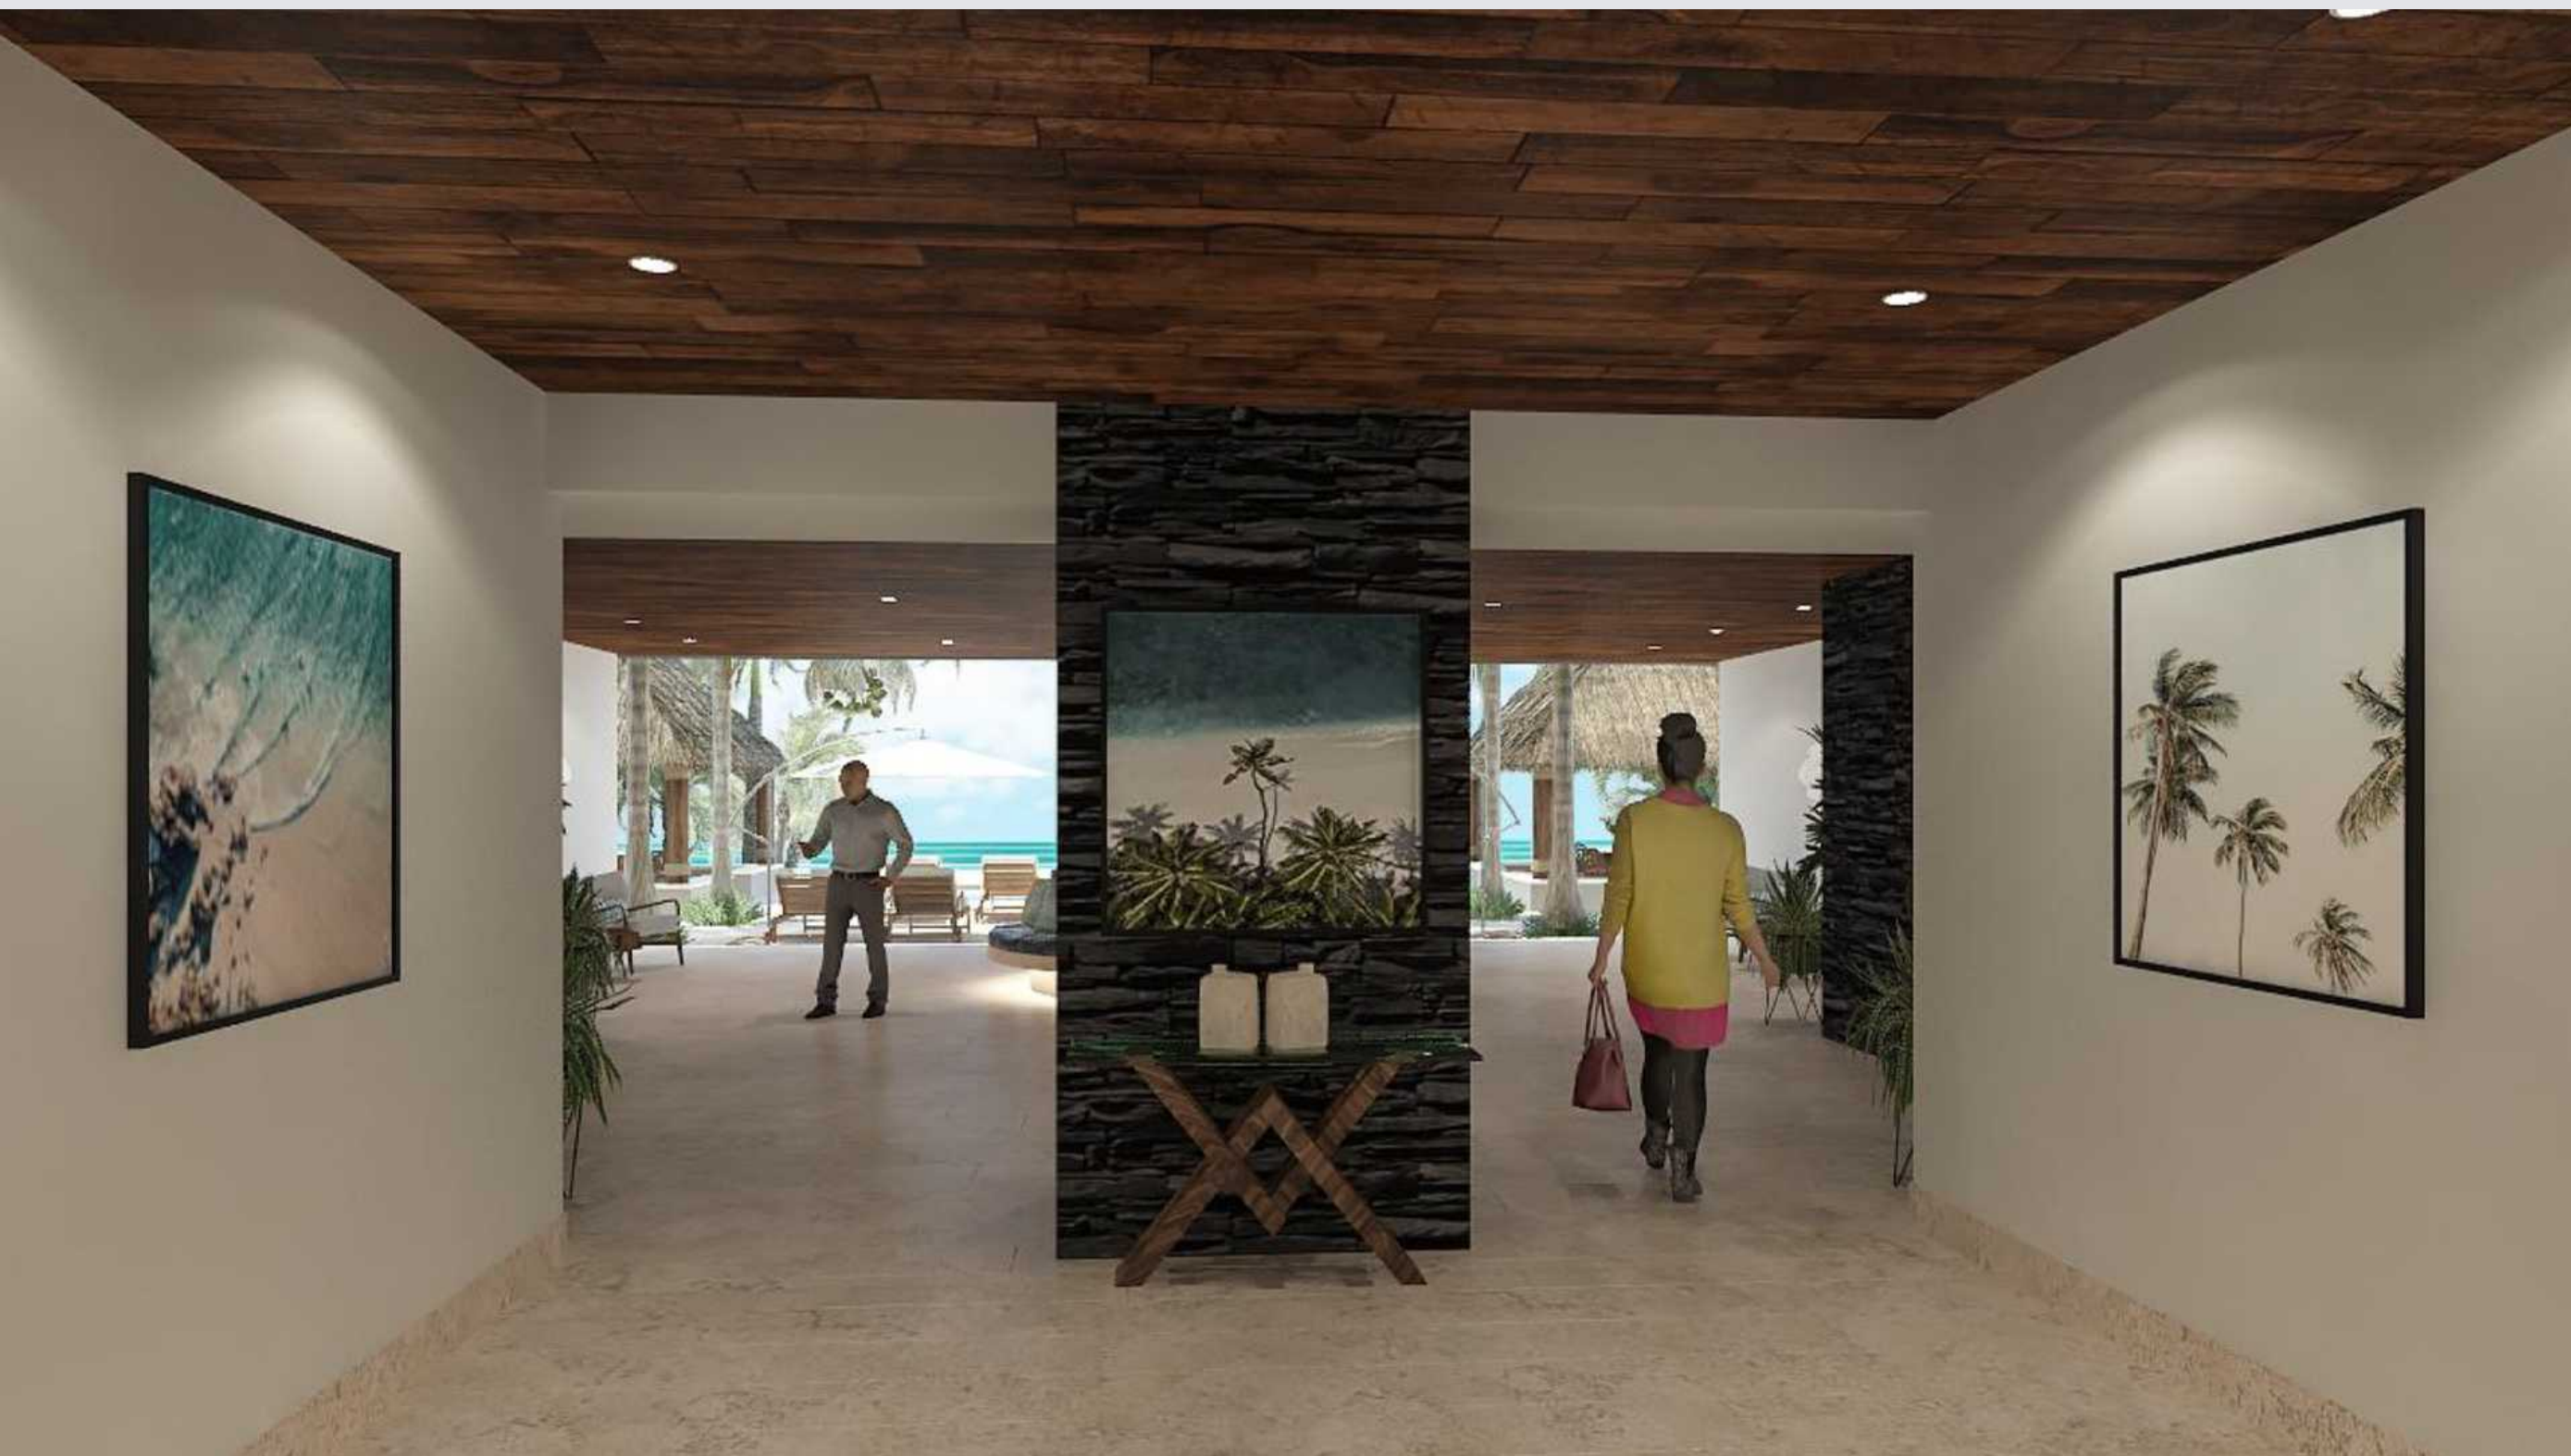


NIVEL 1

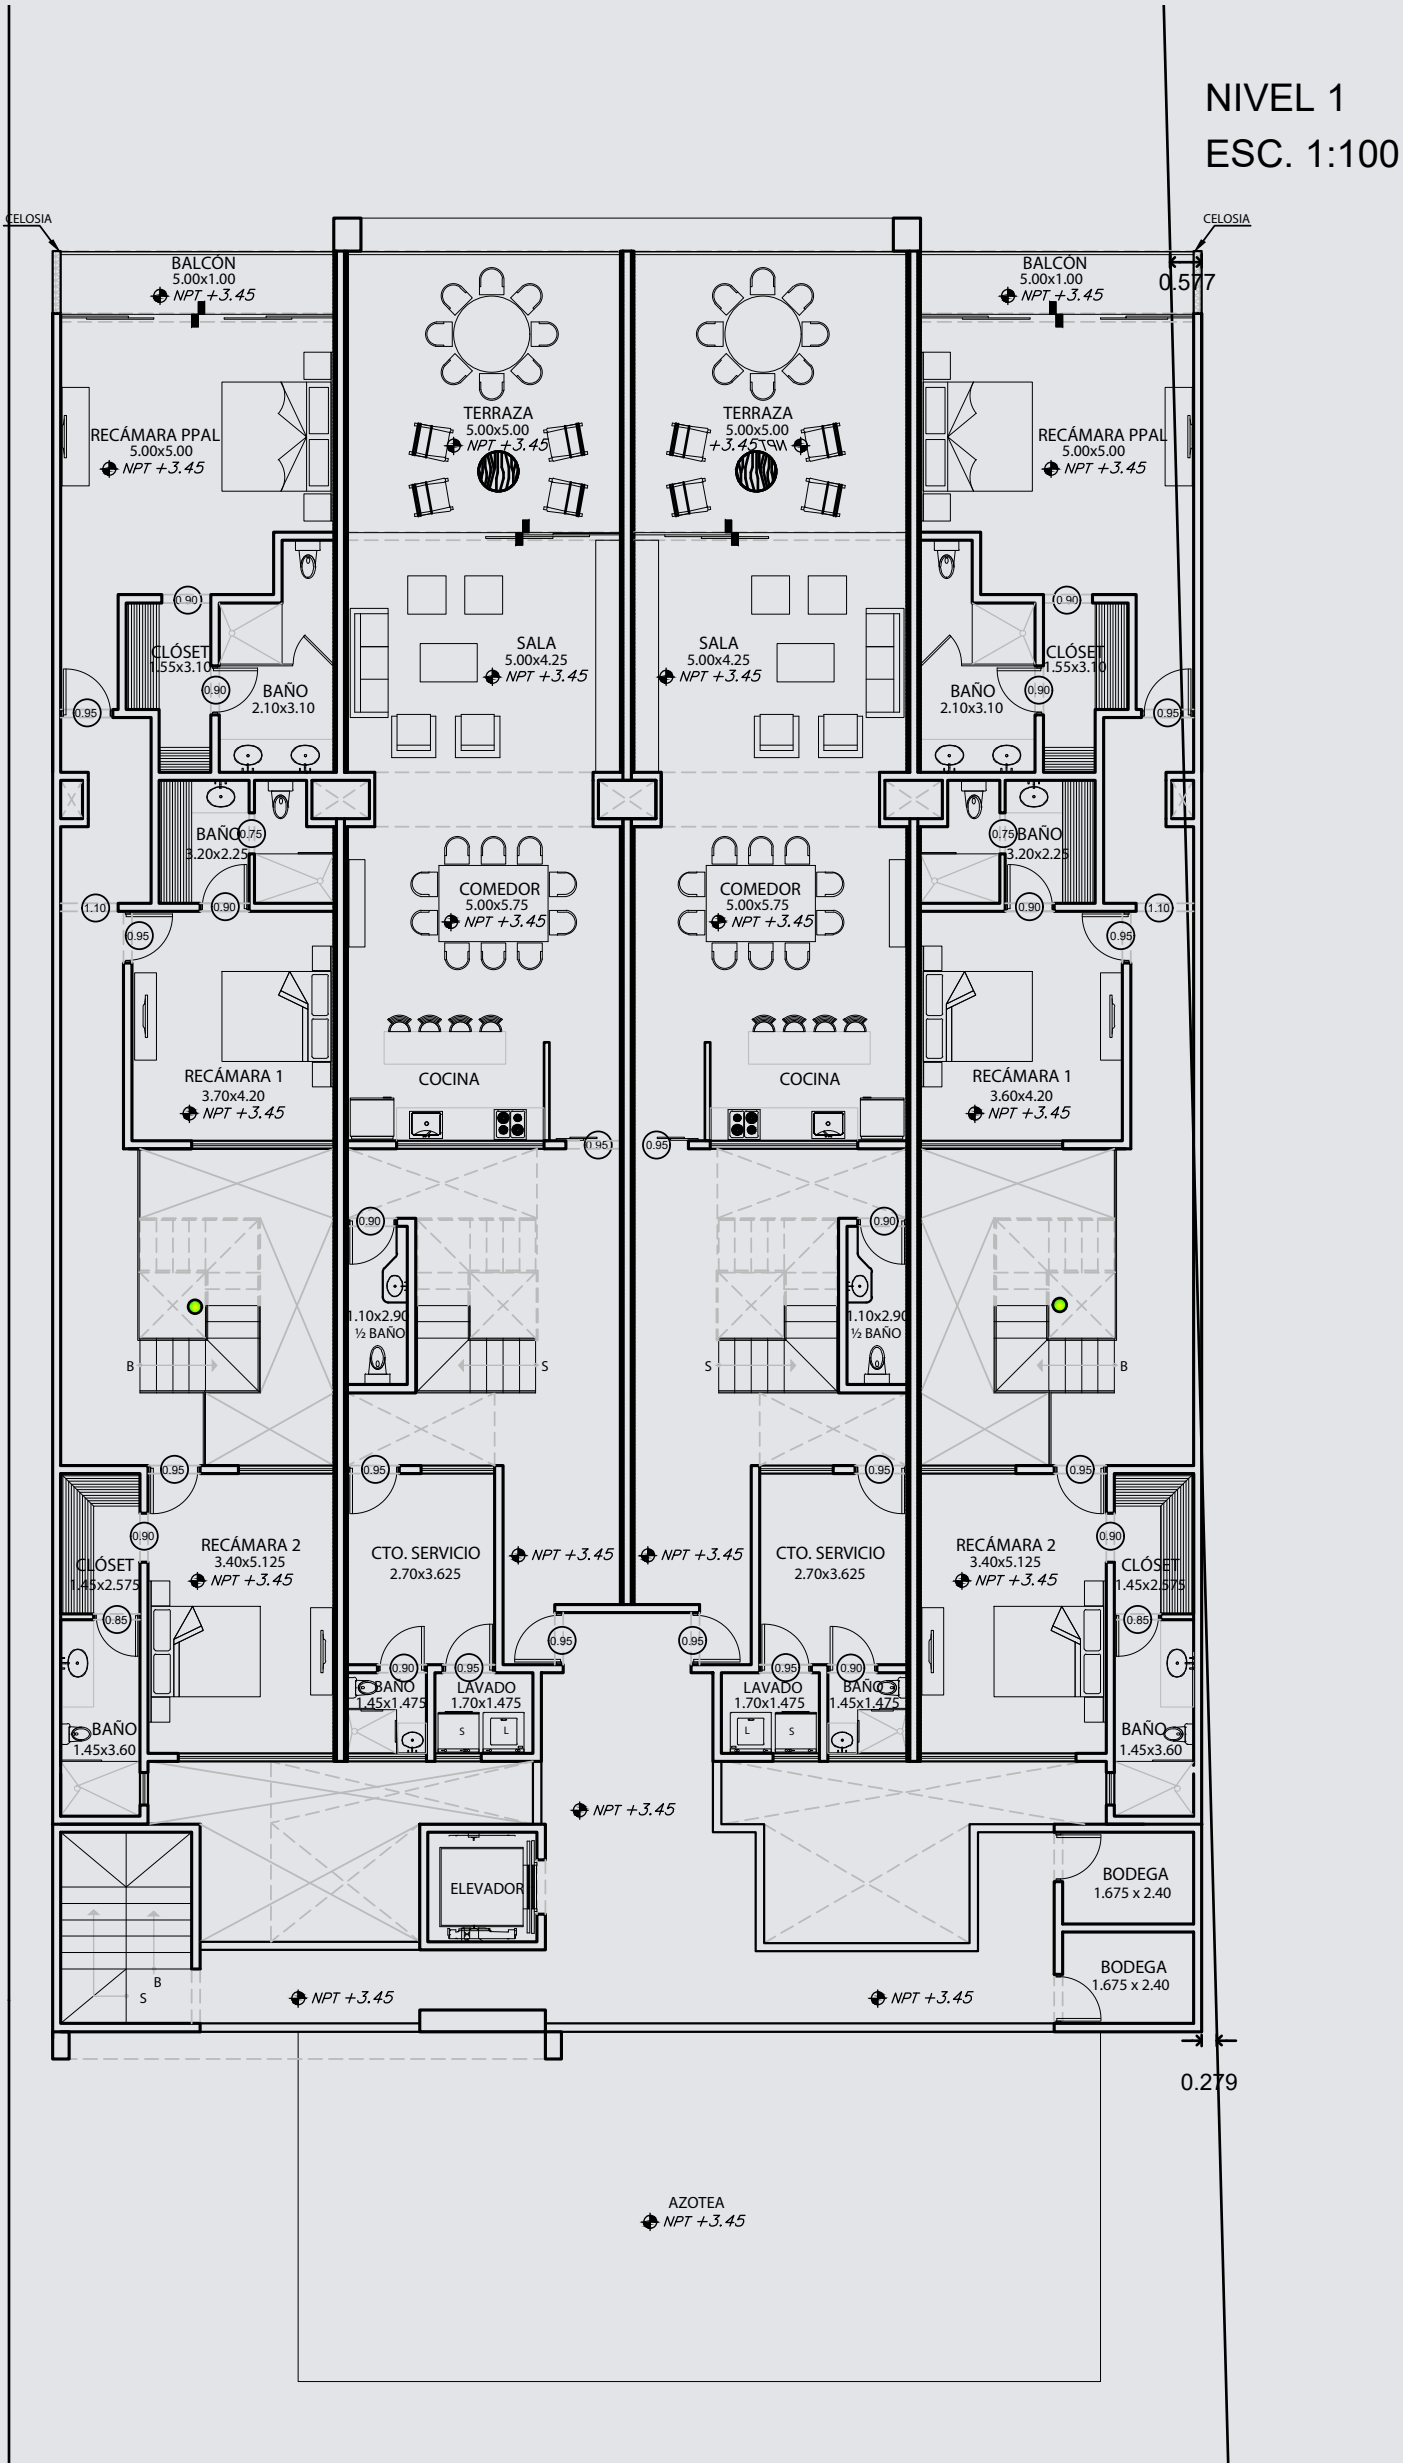


NIVEL 2

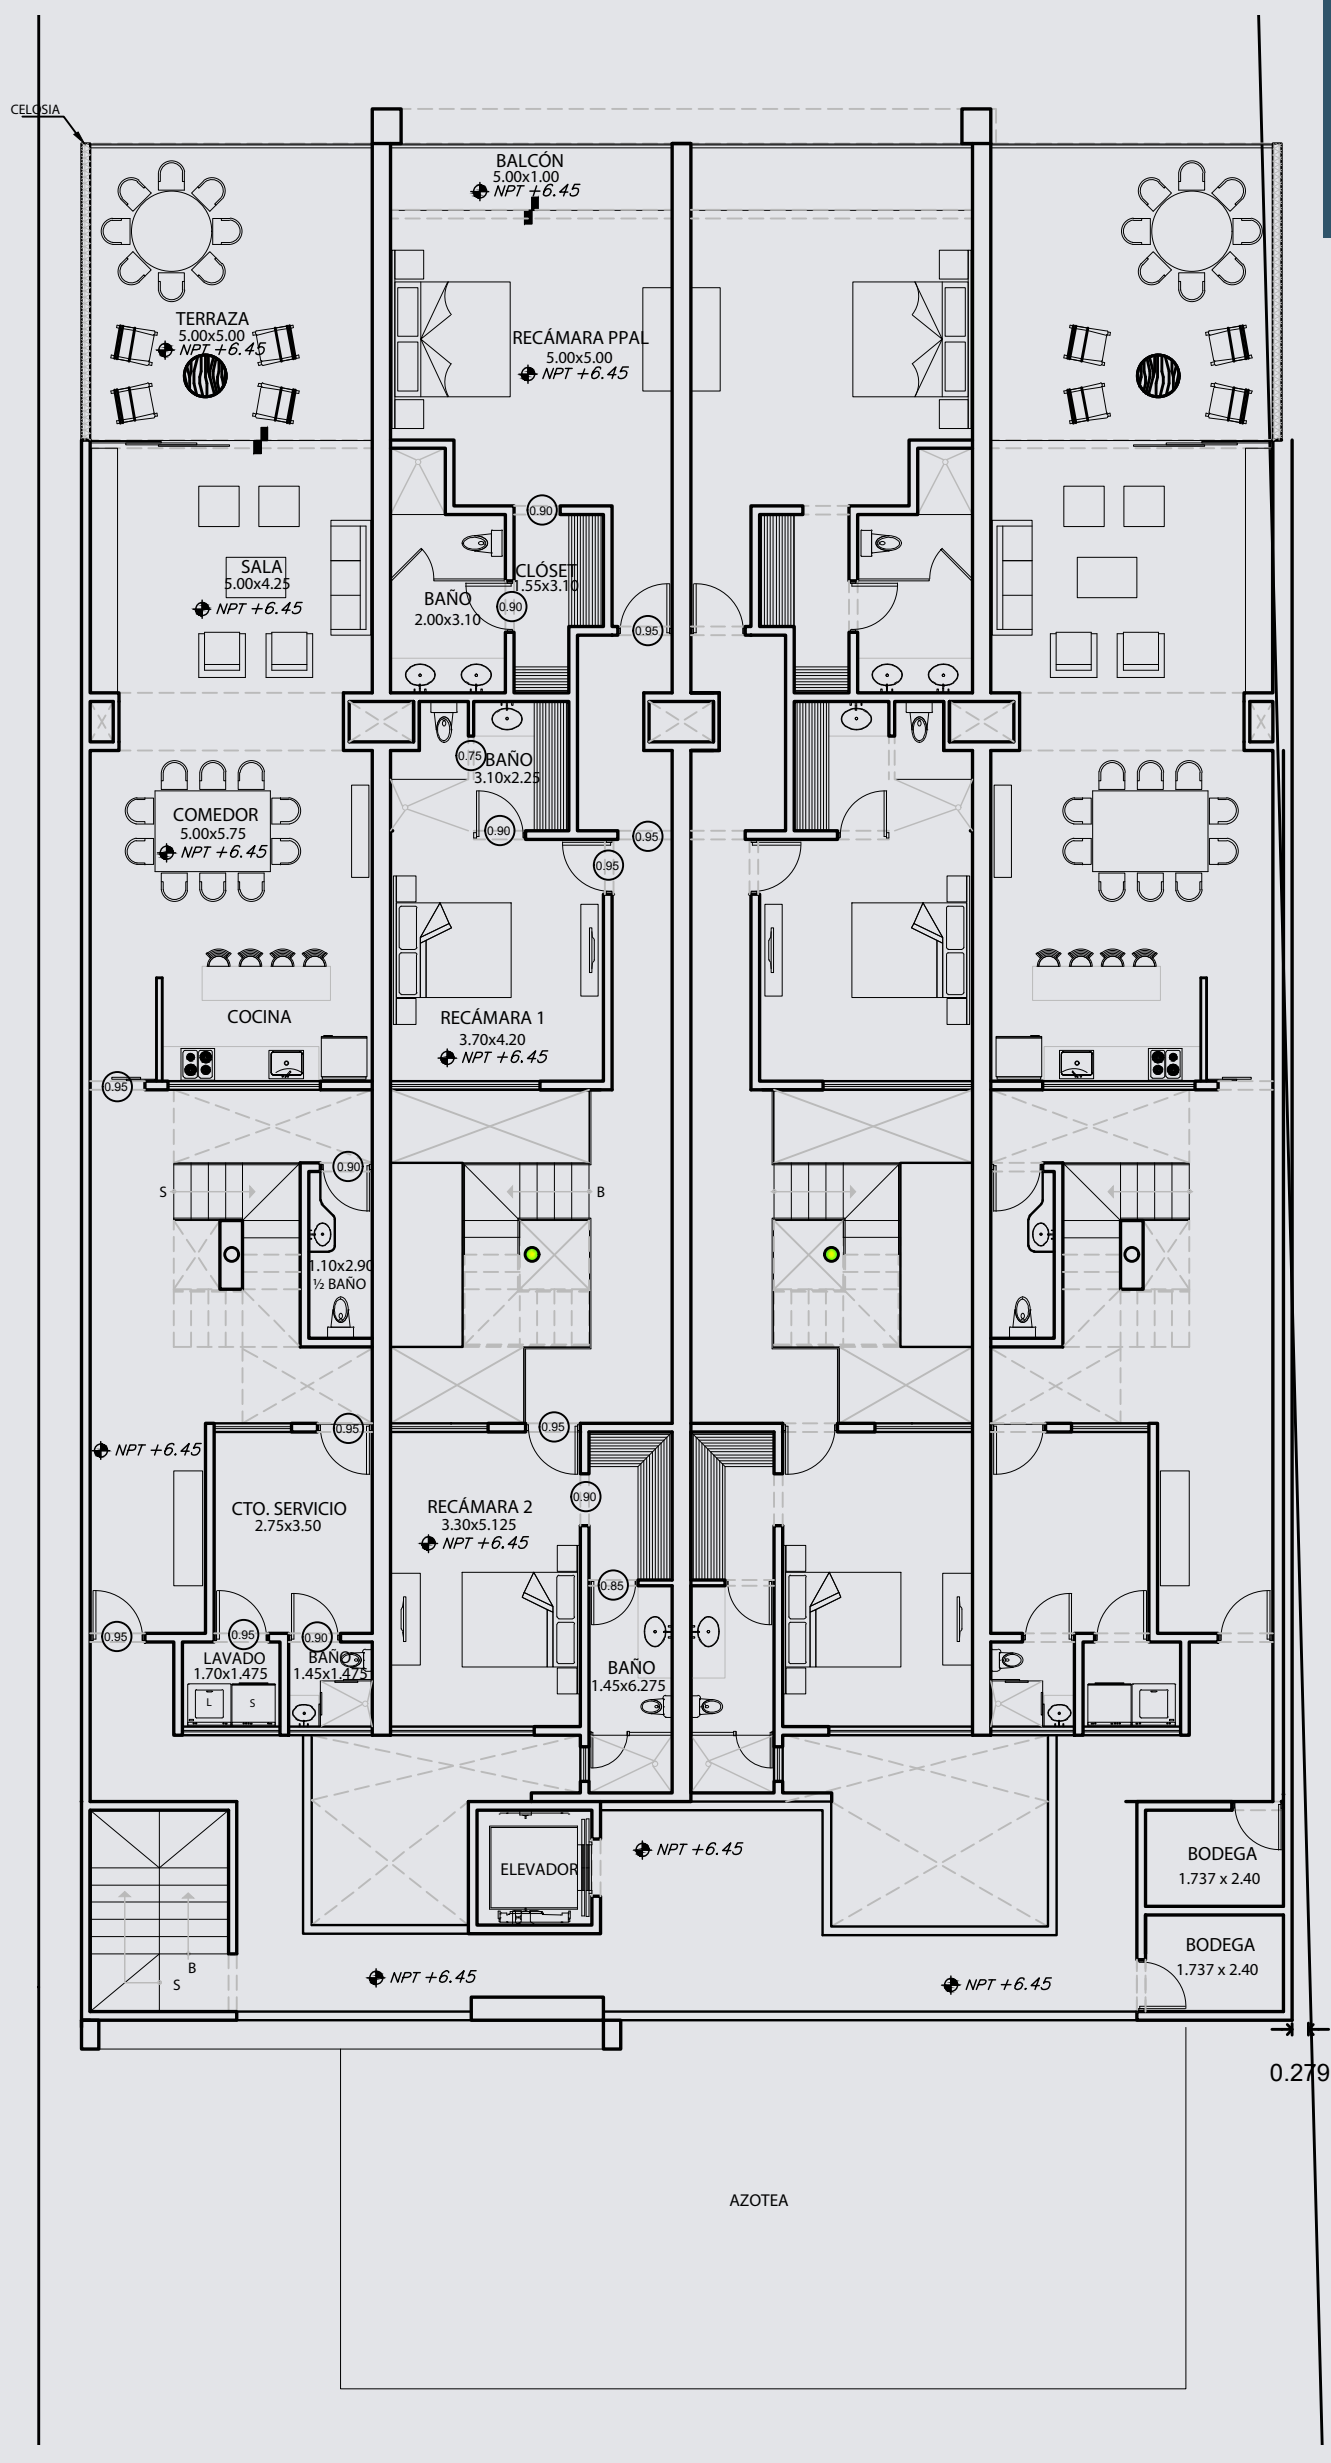


NIVEL 3

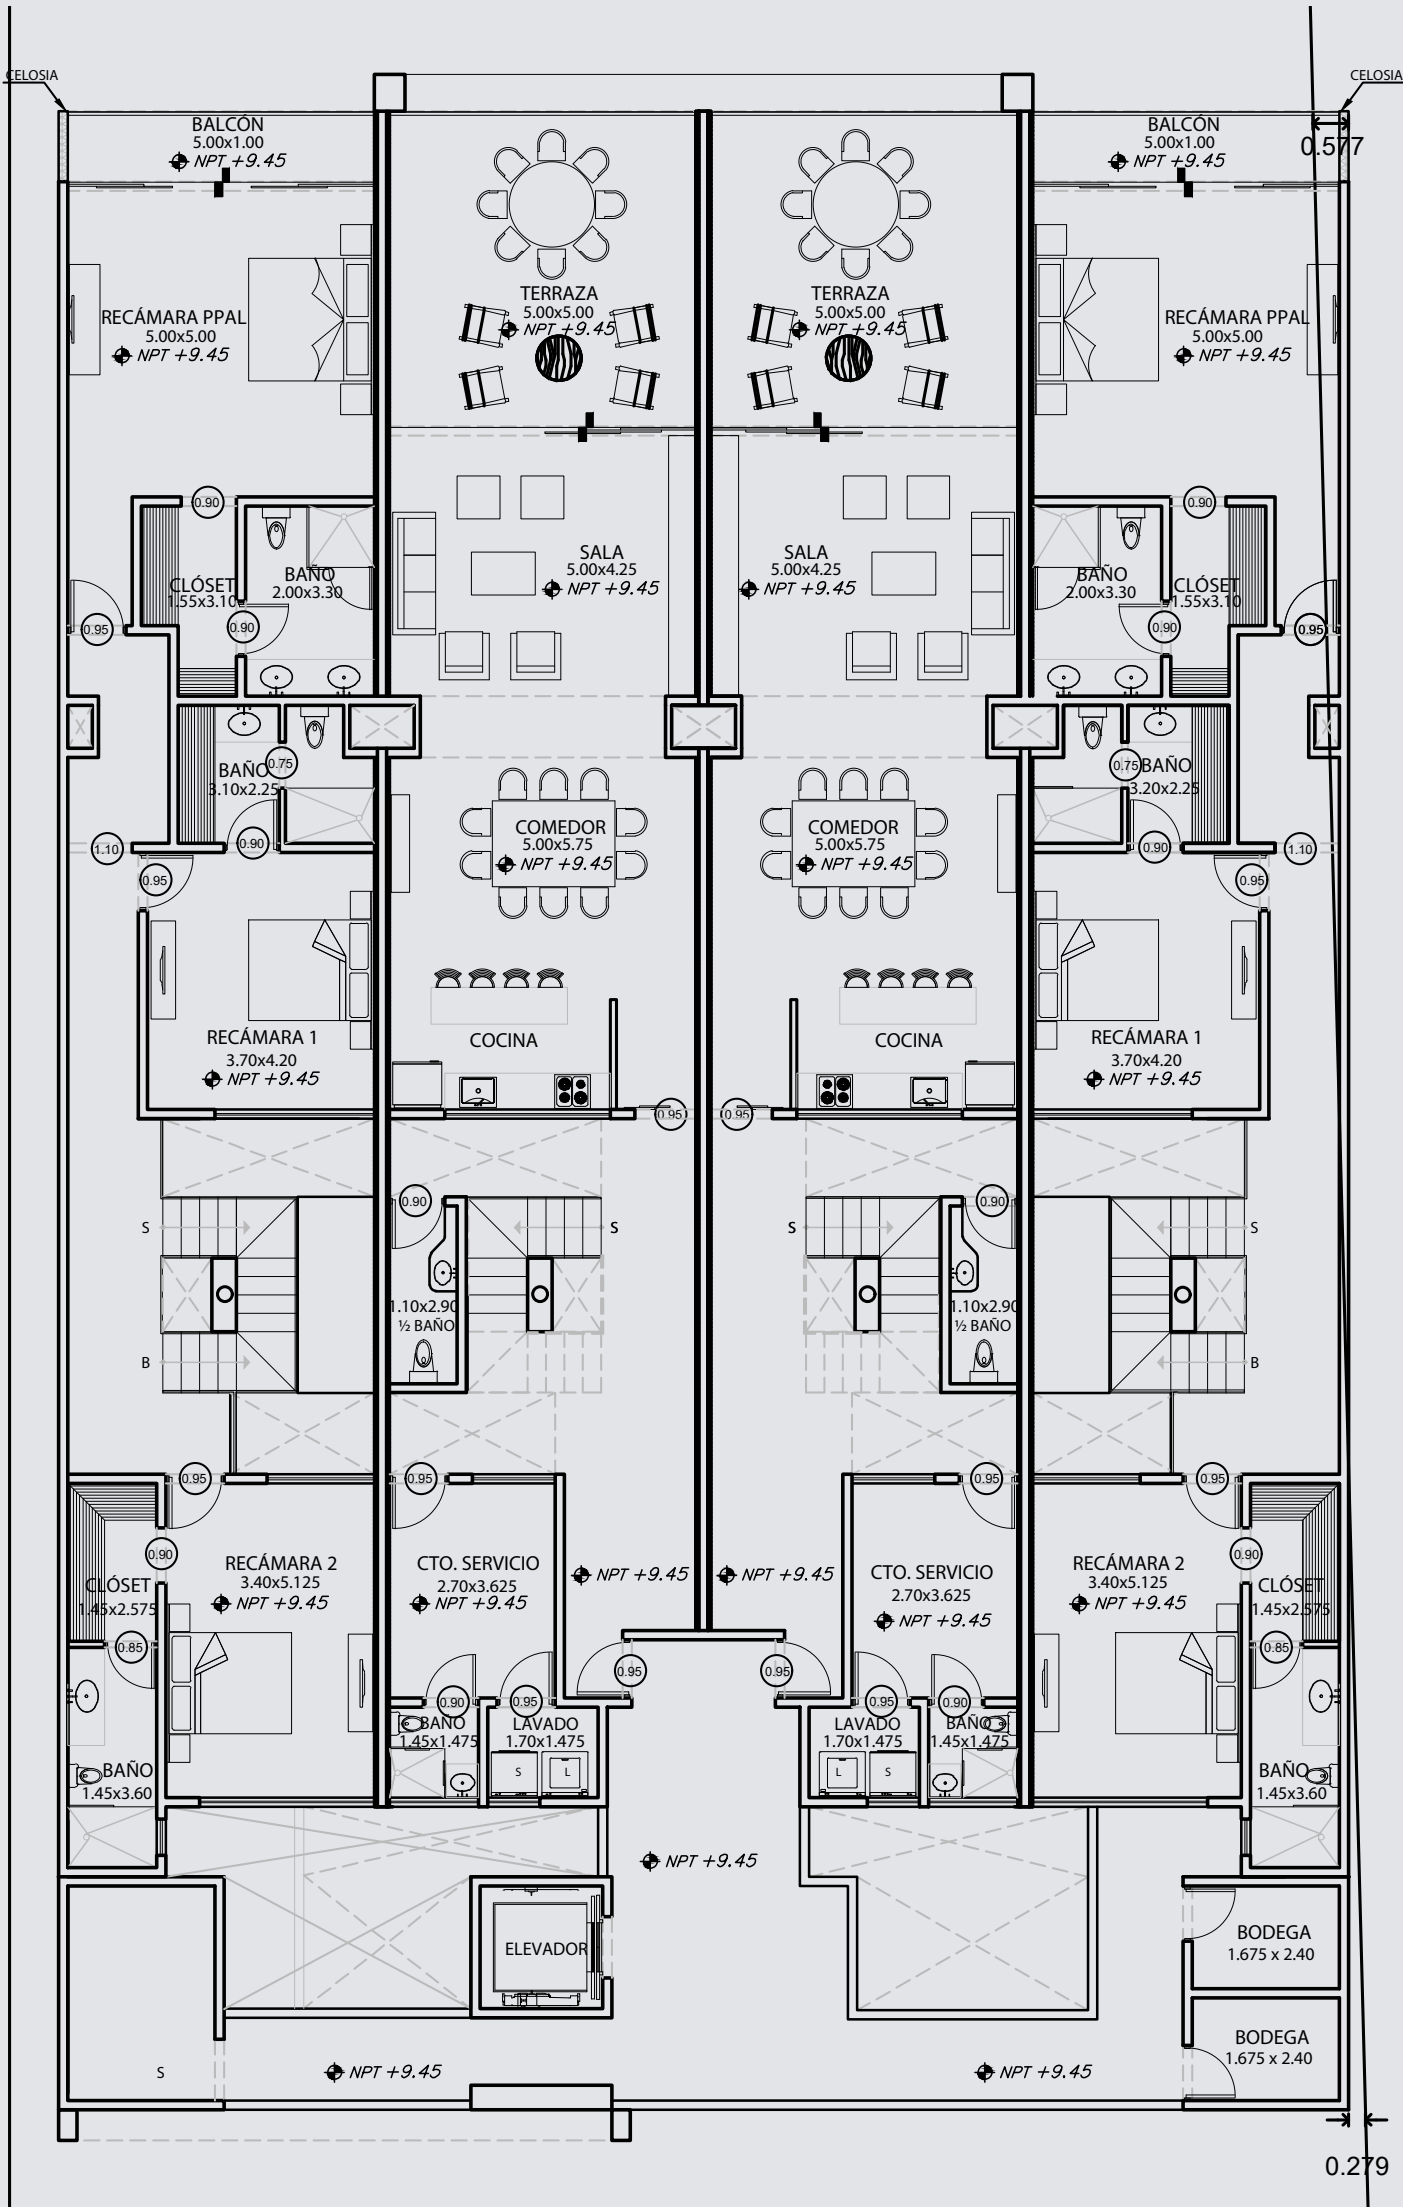


NIVEL 4

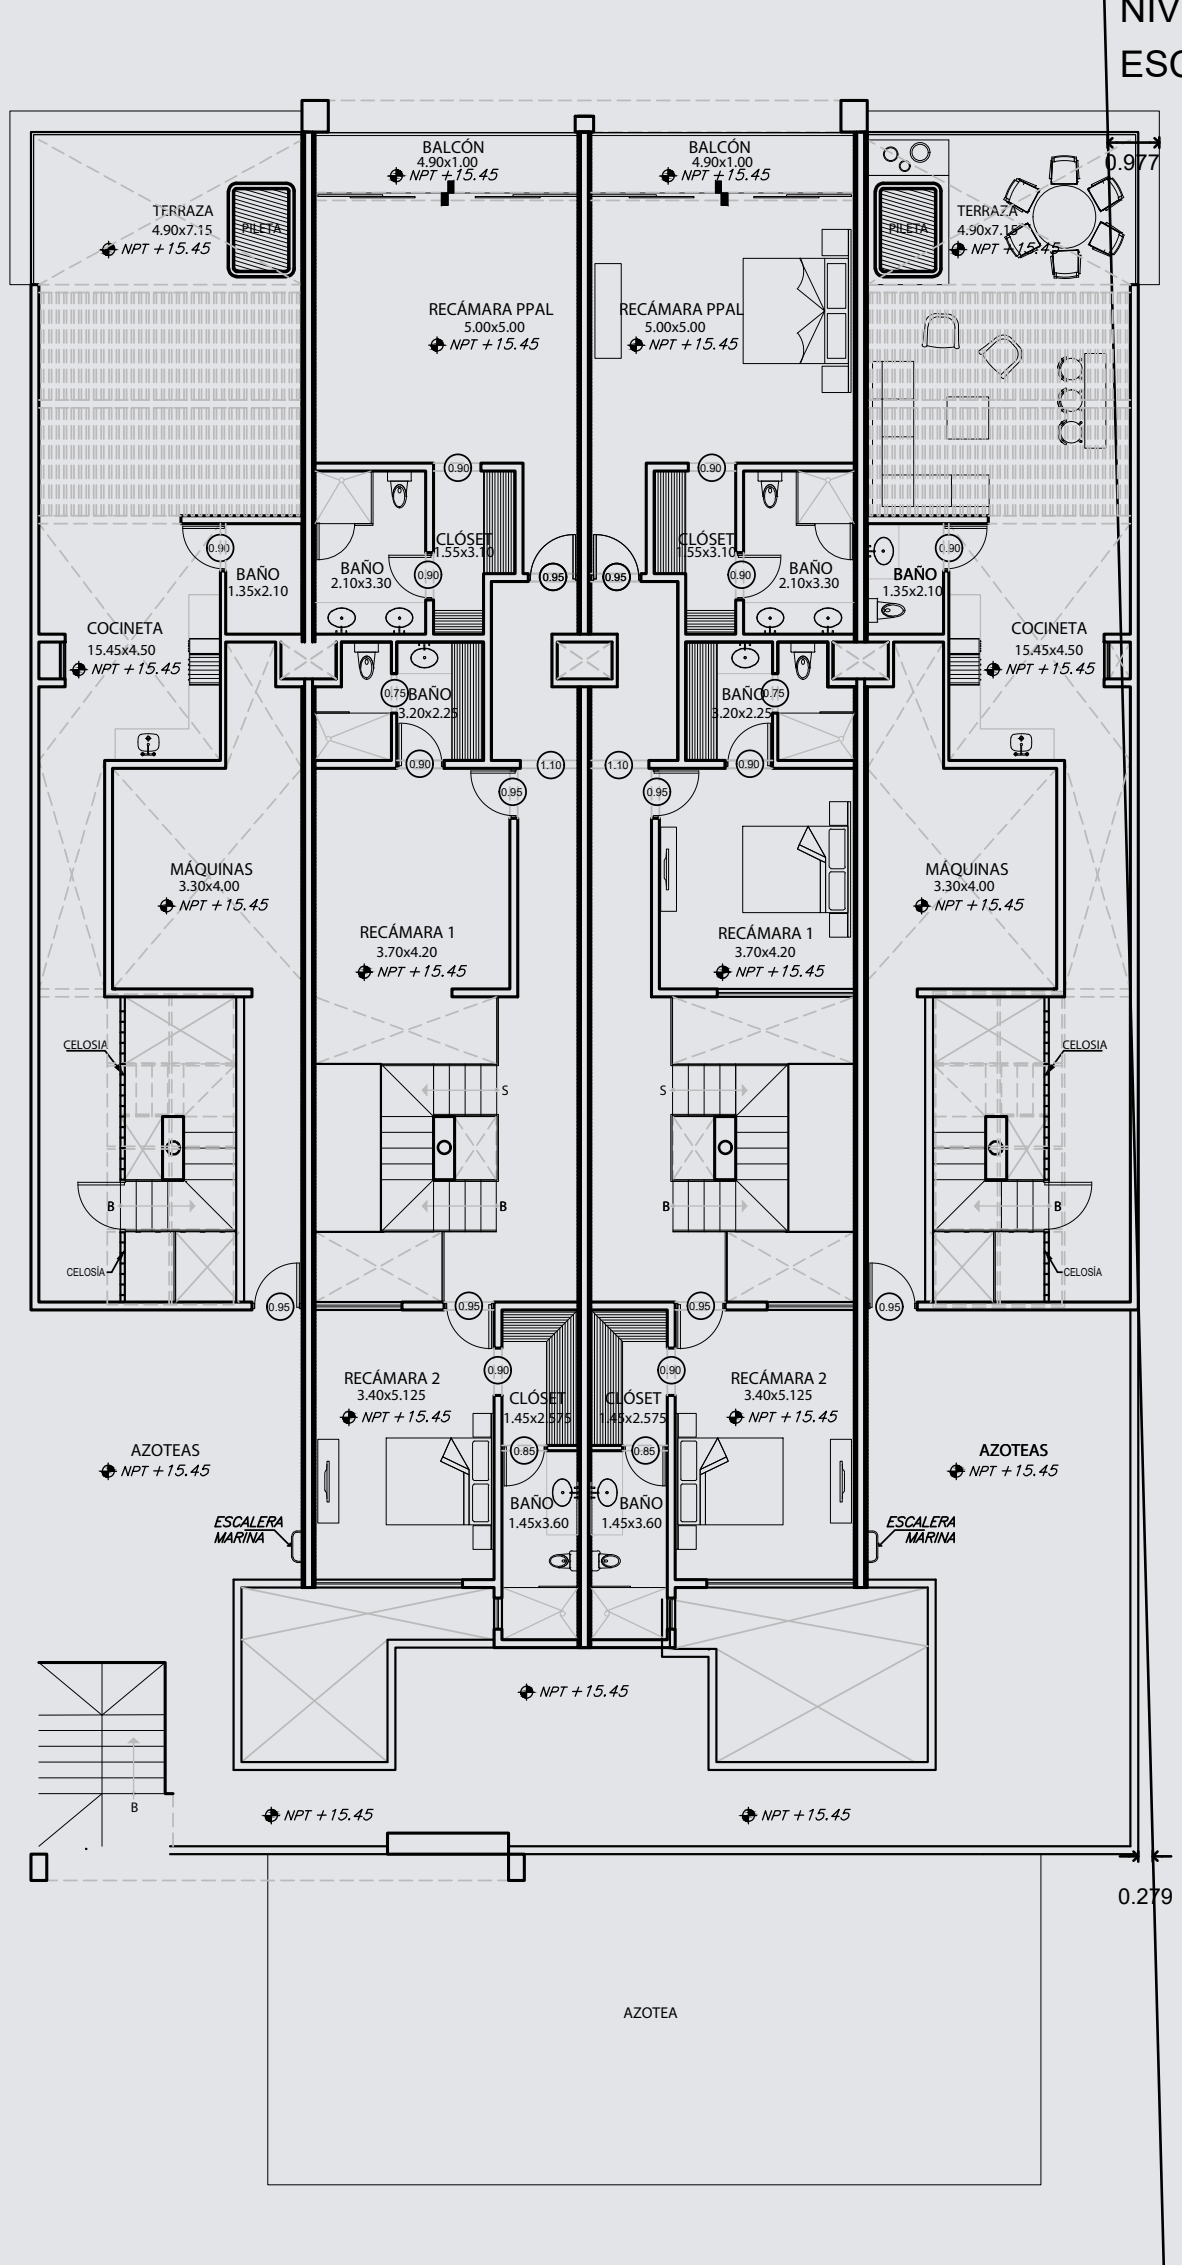

ROOF TOP

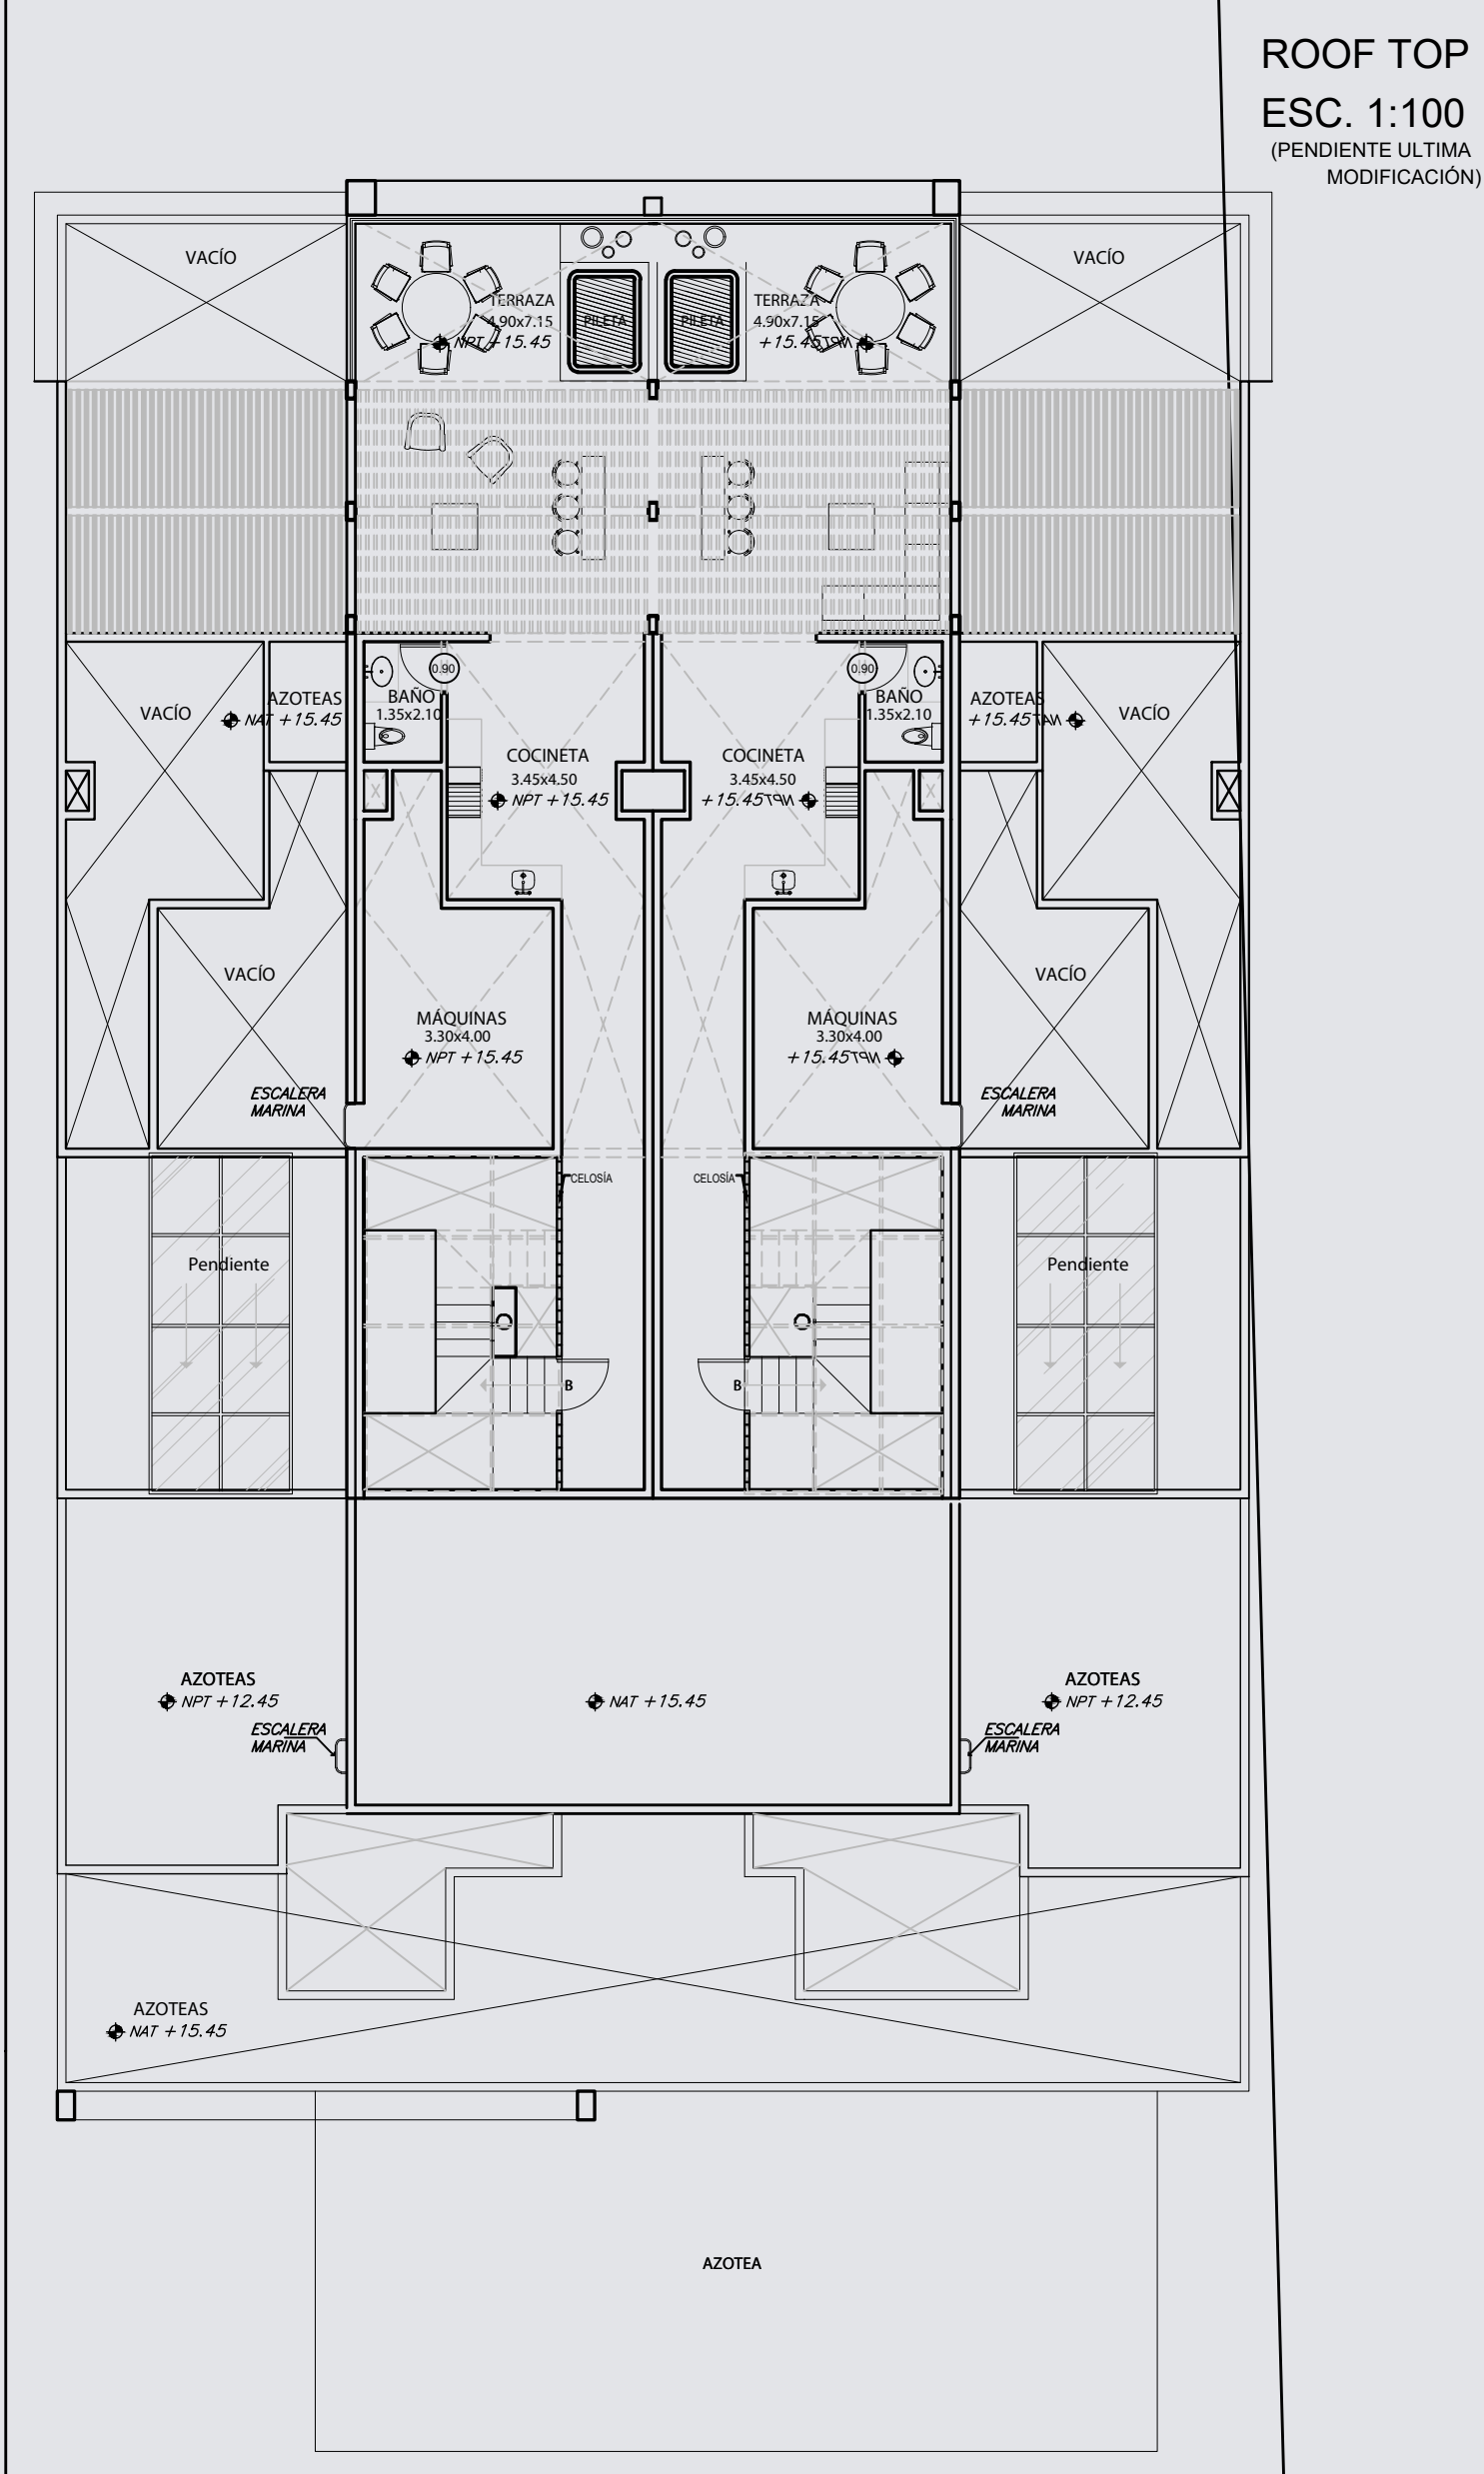

MODELO GARDEN

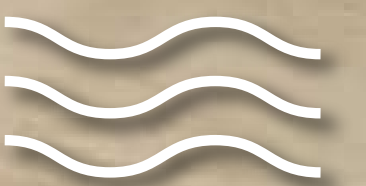

320 m2

CARACTERÍSTICAS

Primer nivel

- ~ Vestíbulo de acceso y escaleras interiores
- ~ Sala - comedor
- ~ Medio baño para visitas
- ~ Cocina abierta con alacena
- ~ Cuarto de TV con baño completo
- ~ Terraza con vista al mar
- ~ Jacuzzi exterior con vista al mar
- ~ Cuarto de servicio con baño
- ~ Área de lavado

Segundo nivel


- ~ Recámara principal con balcón y vista al mar. Closet vestidor y baño con doble lavabo.
- ~ Dos recámaras con closet vestidor y baño cada una







MODELO CENTRAL

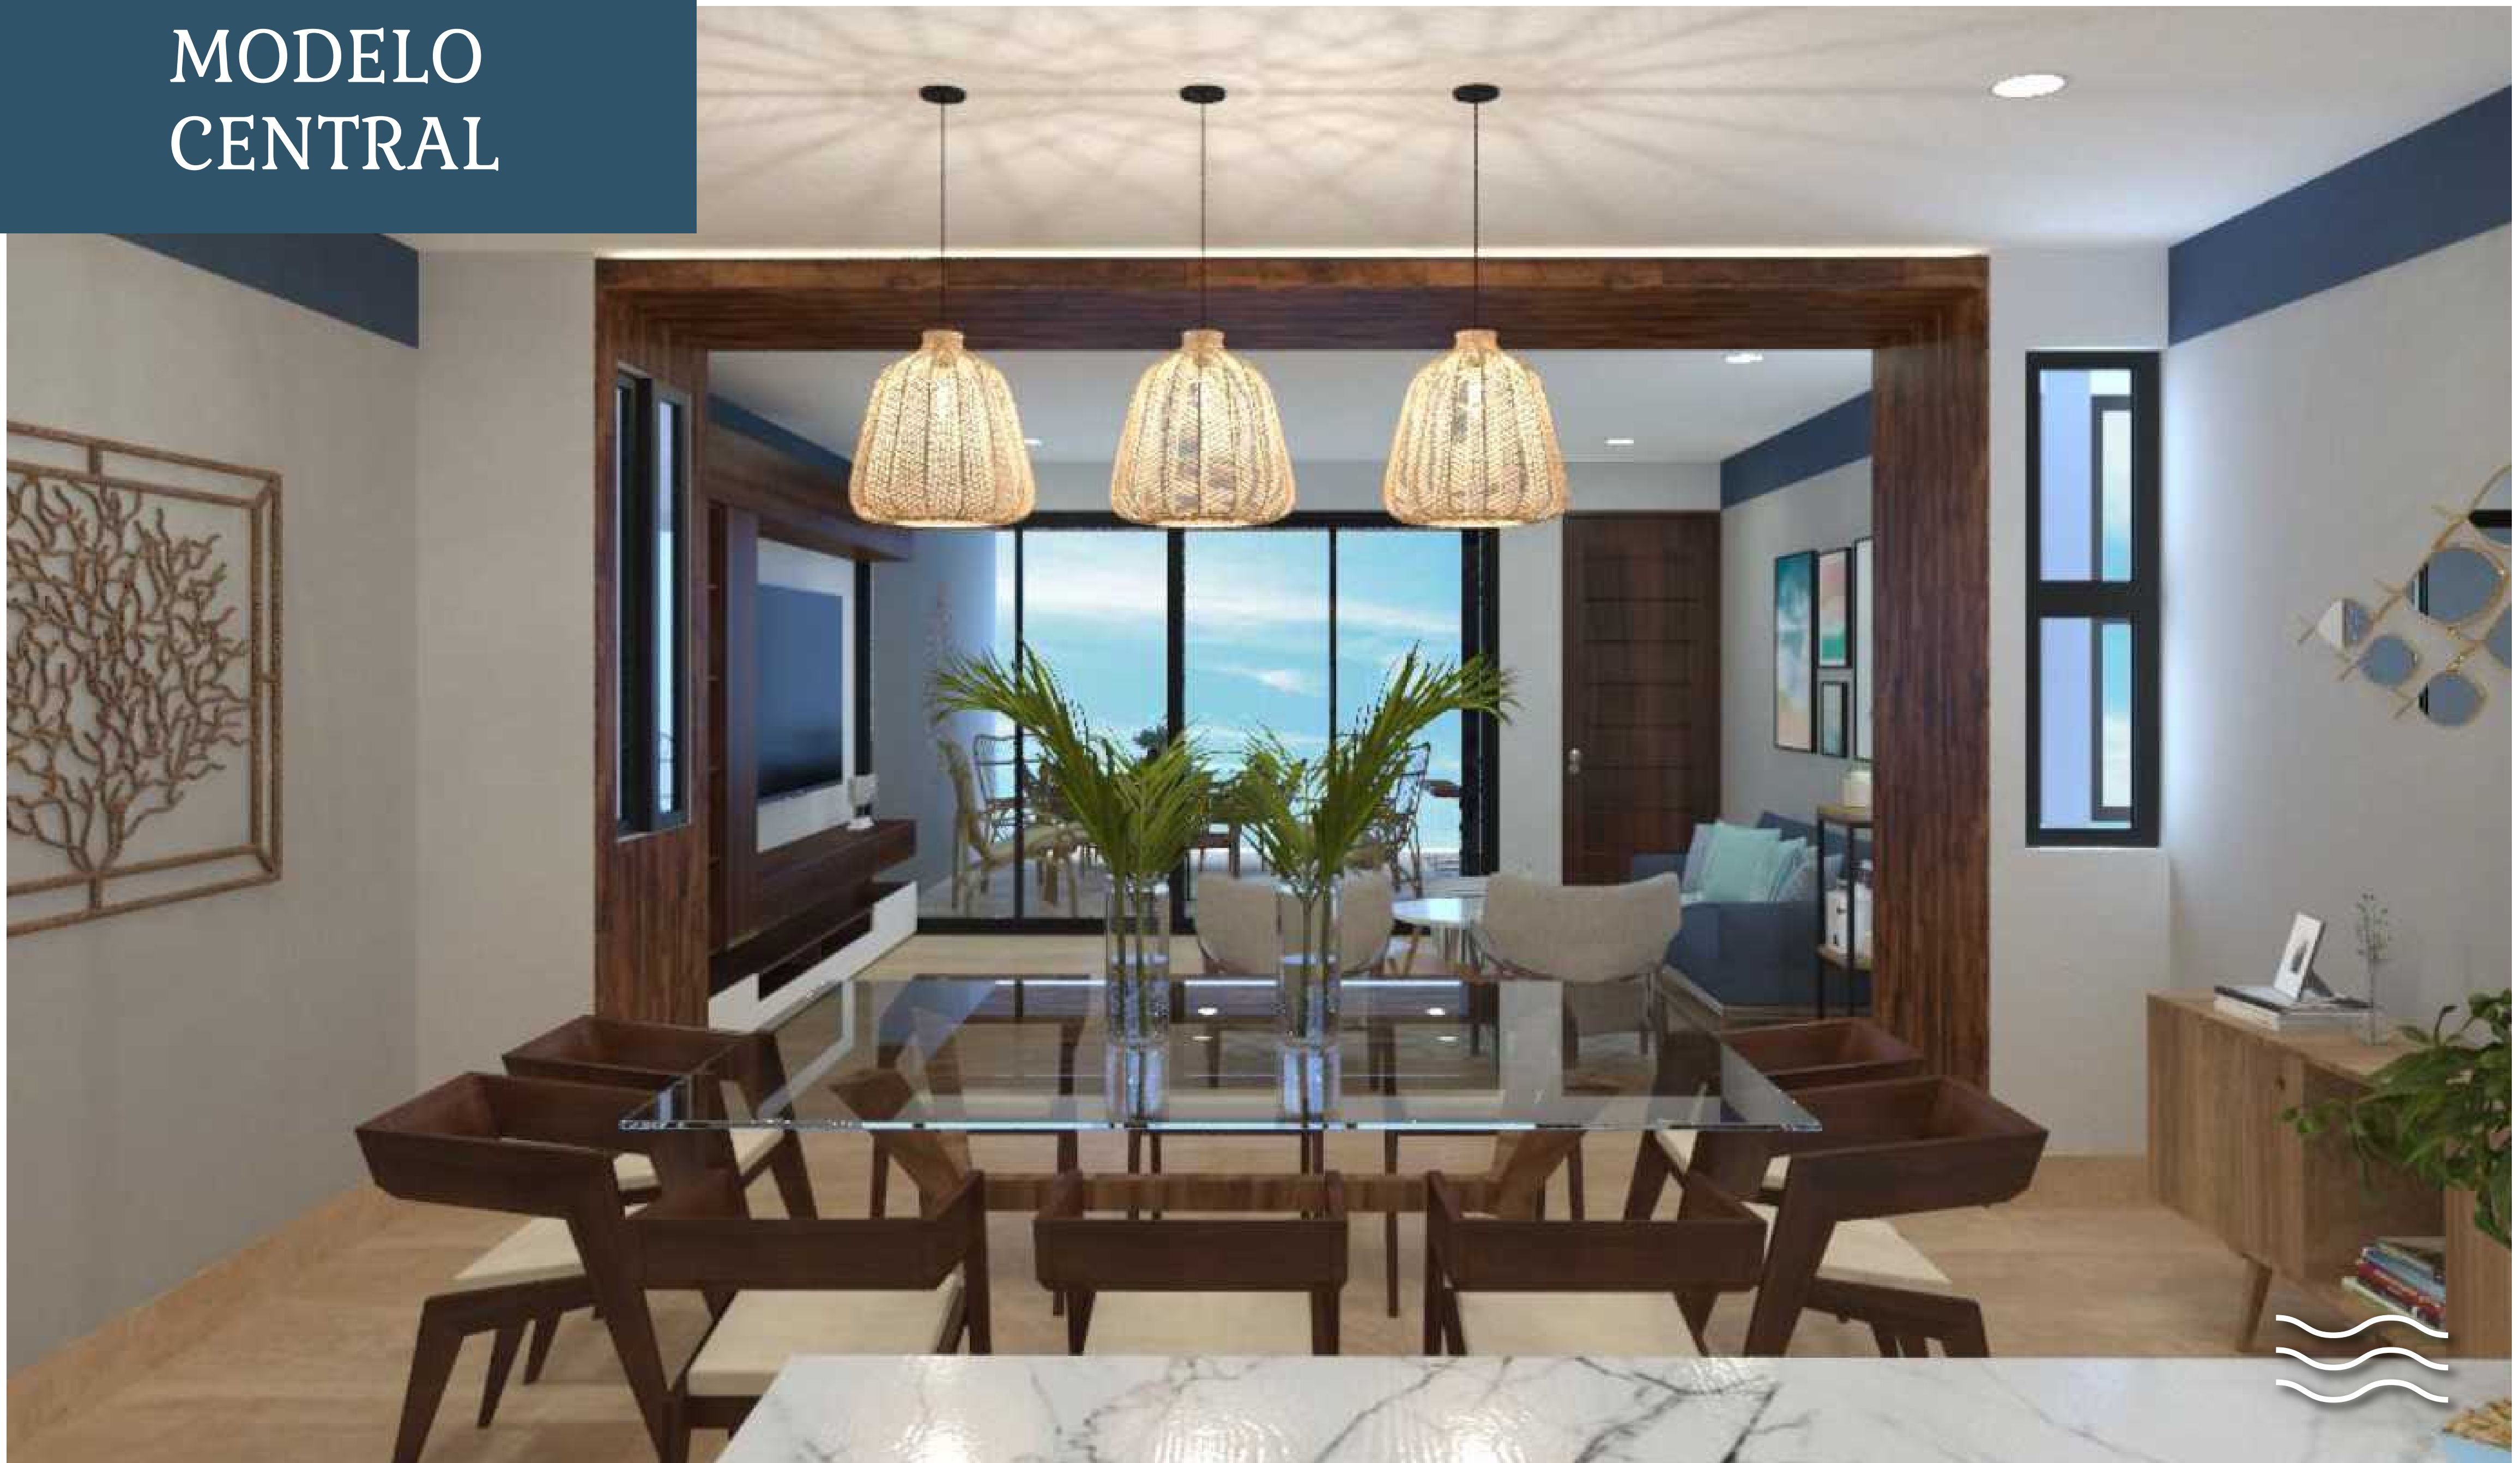

280 m²

CARACTERÍSTICAS

Primer nivel

- ~ Vestíbulo de acceso y escaleras interiores
- ~ Sala - comedor con vista al mar
- ~ Medio baño para visitas
- ~ Cocina abierta con vista al mar
- ~ Terraza con vista al mar
- ~ Cuarto de servicio con baño
- ~ Area de lavado

Segundo nivel



- ~ Recámara principal con balcón y vista al mar. Closet vestidor y baño con doble lavabo.
- ~ Dos recámaras con closet vestidor y baño cada una







PH LATERAL

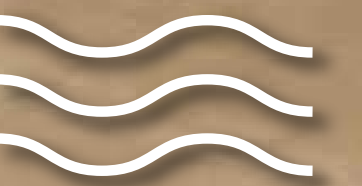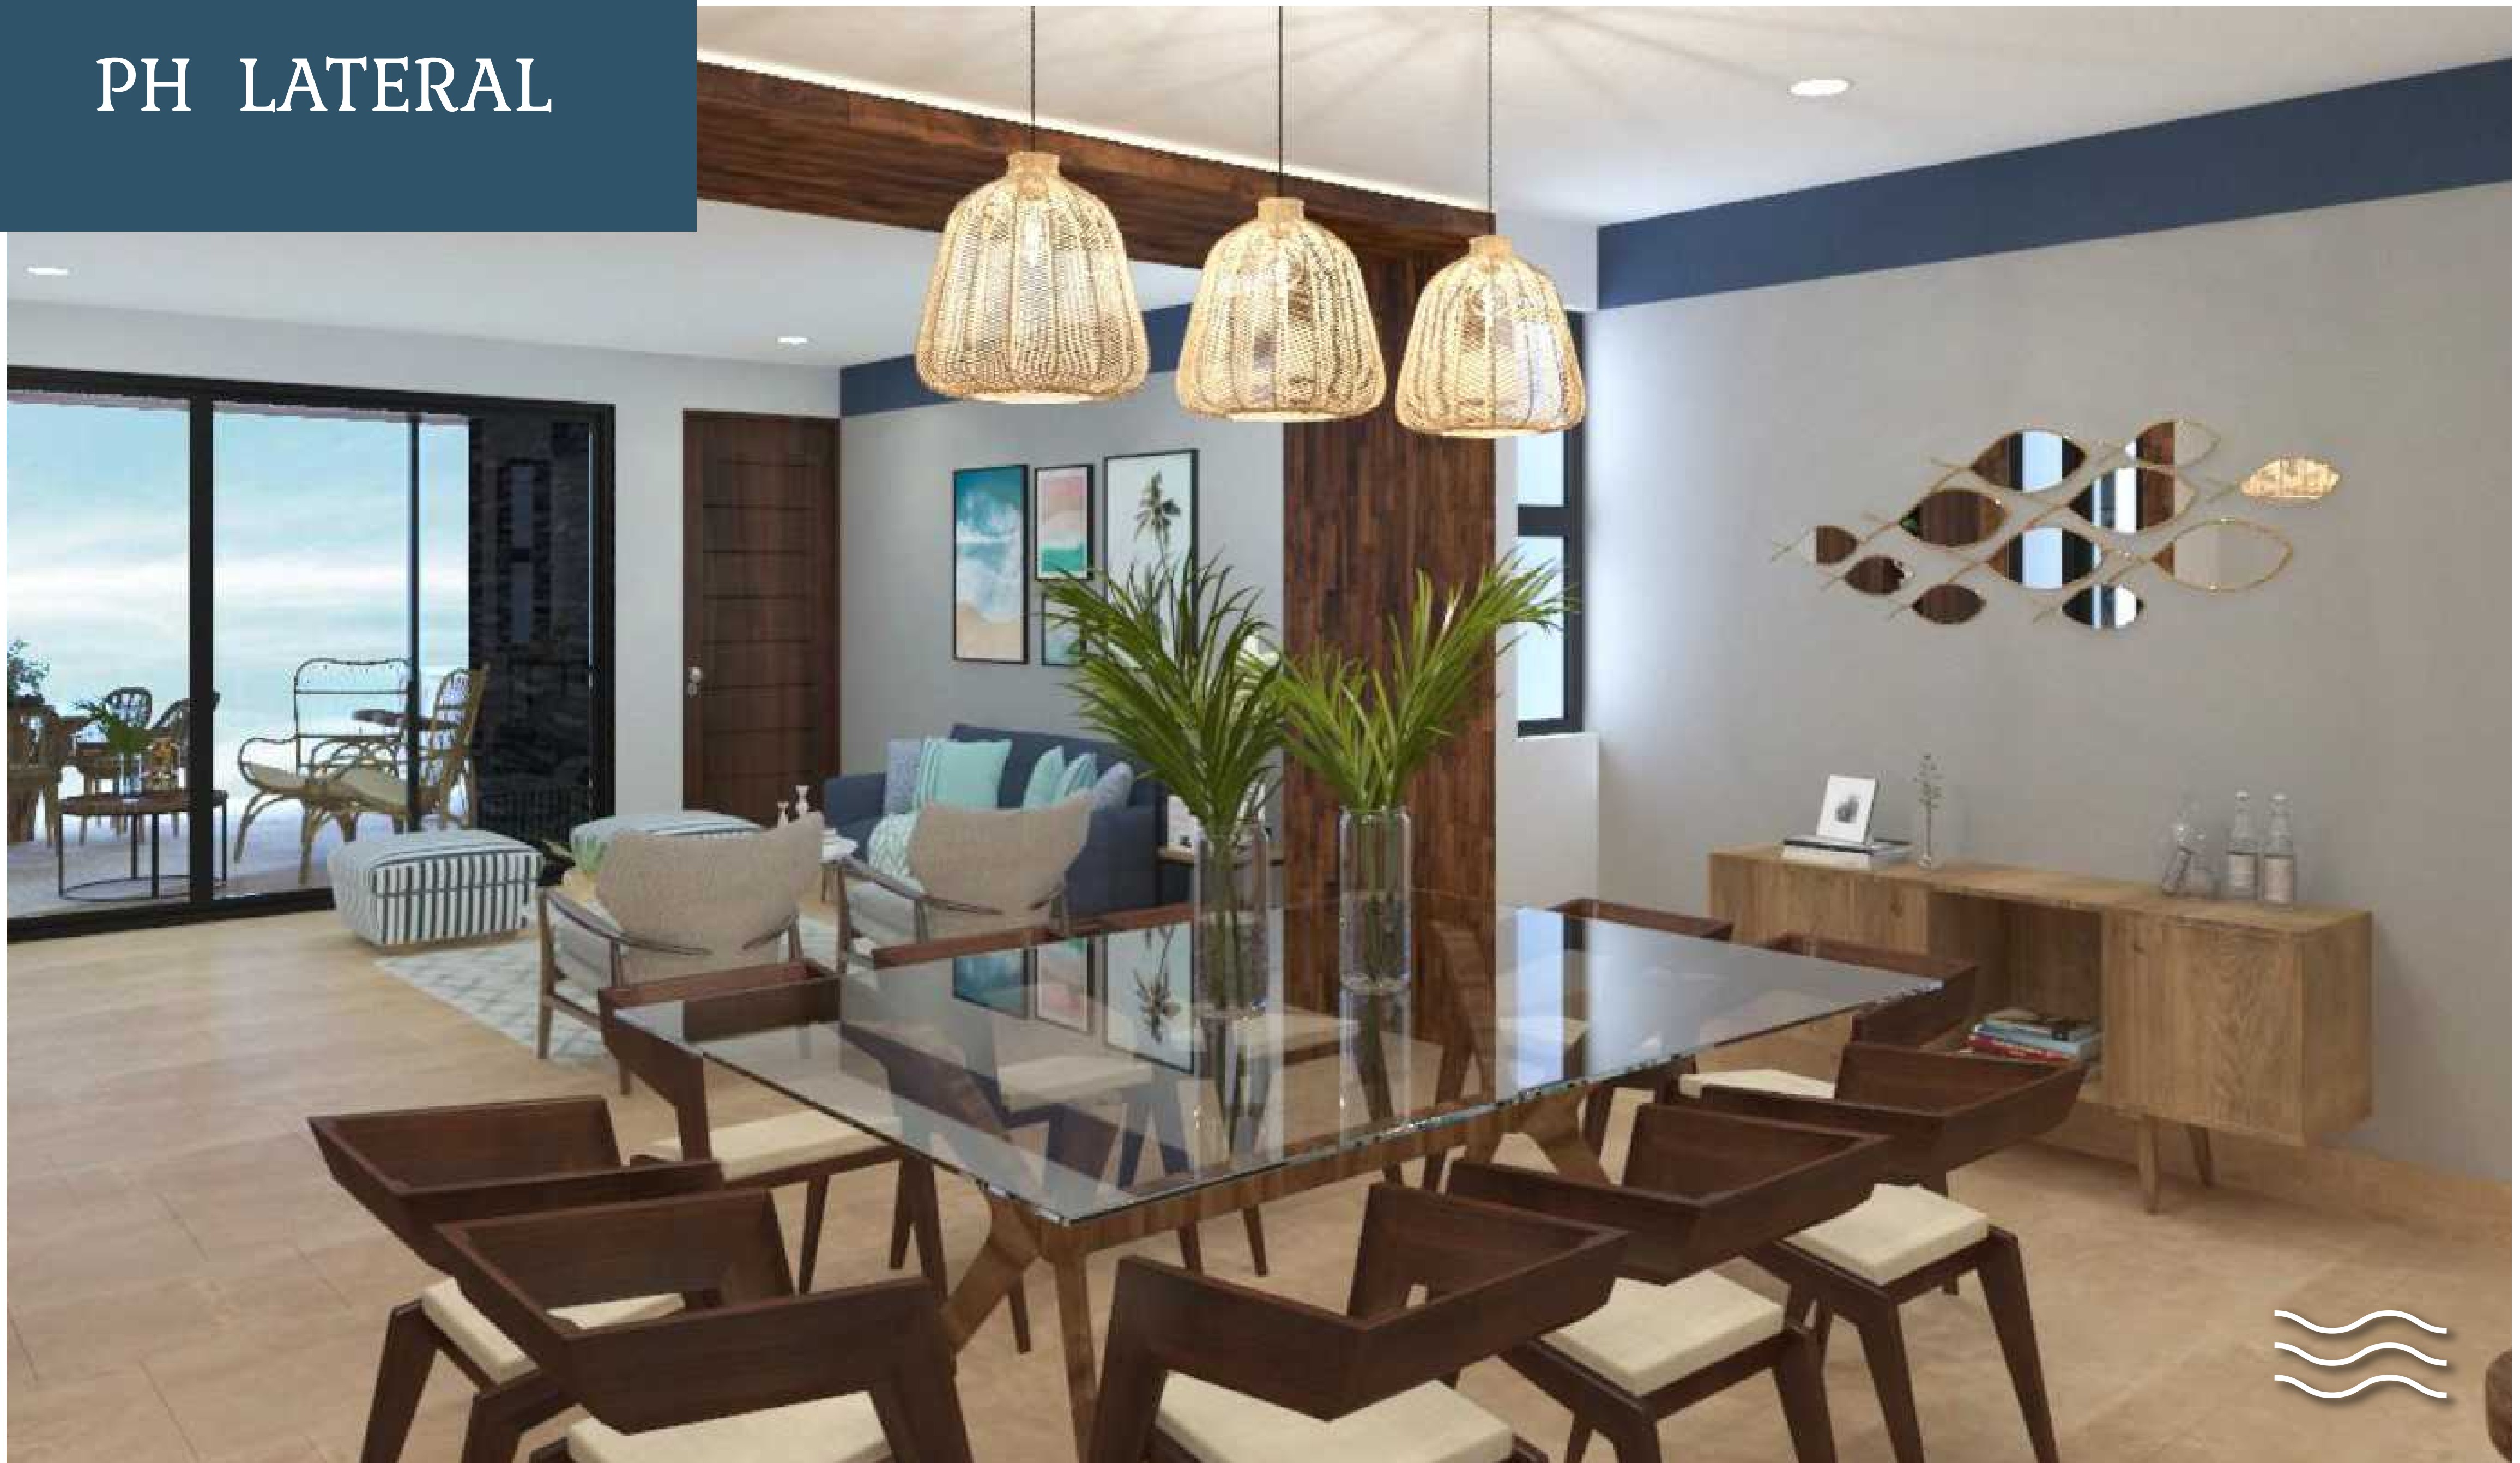



280 m2 + Roof top

CARACTERÍSTICAS

Primer nivel

- ~ Vestíbulo de acceso y escaleras interiores
- ~ Sala comedor con vista al mar
- ~ Medio baño para visitas
- ~ Cocina abierta con vista al mar
- ~ Terraza con vista al mar
- ~ Cuarto de servicio con baño
- ~ Área de lavado


Segundo nivel

- ~ Recámara principal con balcón y vista al mar.
Closet vestidor y baño con doble lavabo.
Dos recámaras con closet vestidor y baño cada una

Roof Top

- ~ Cocineta con área para asador
- ~ Medio baño
- ~ Área de sala- bar techada con pérgola
- ~ Terraza
- ~ Pileta



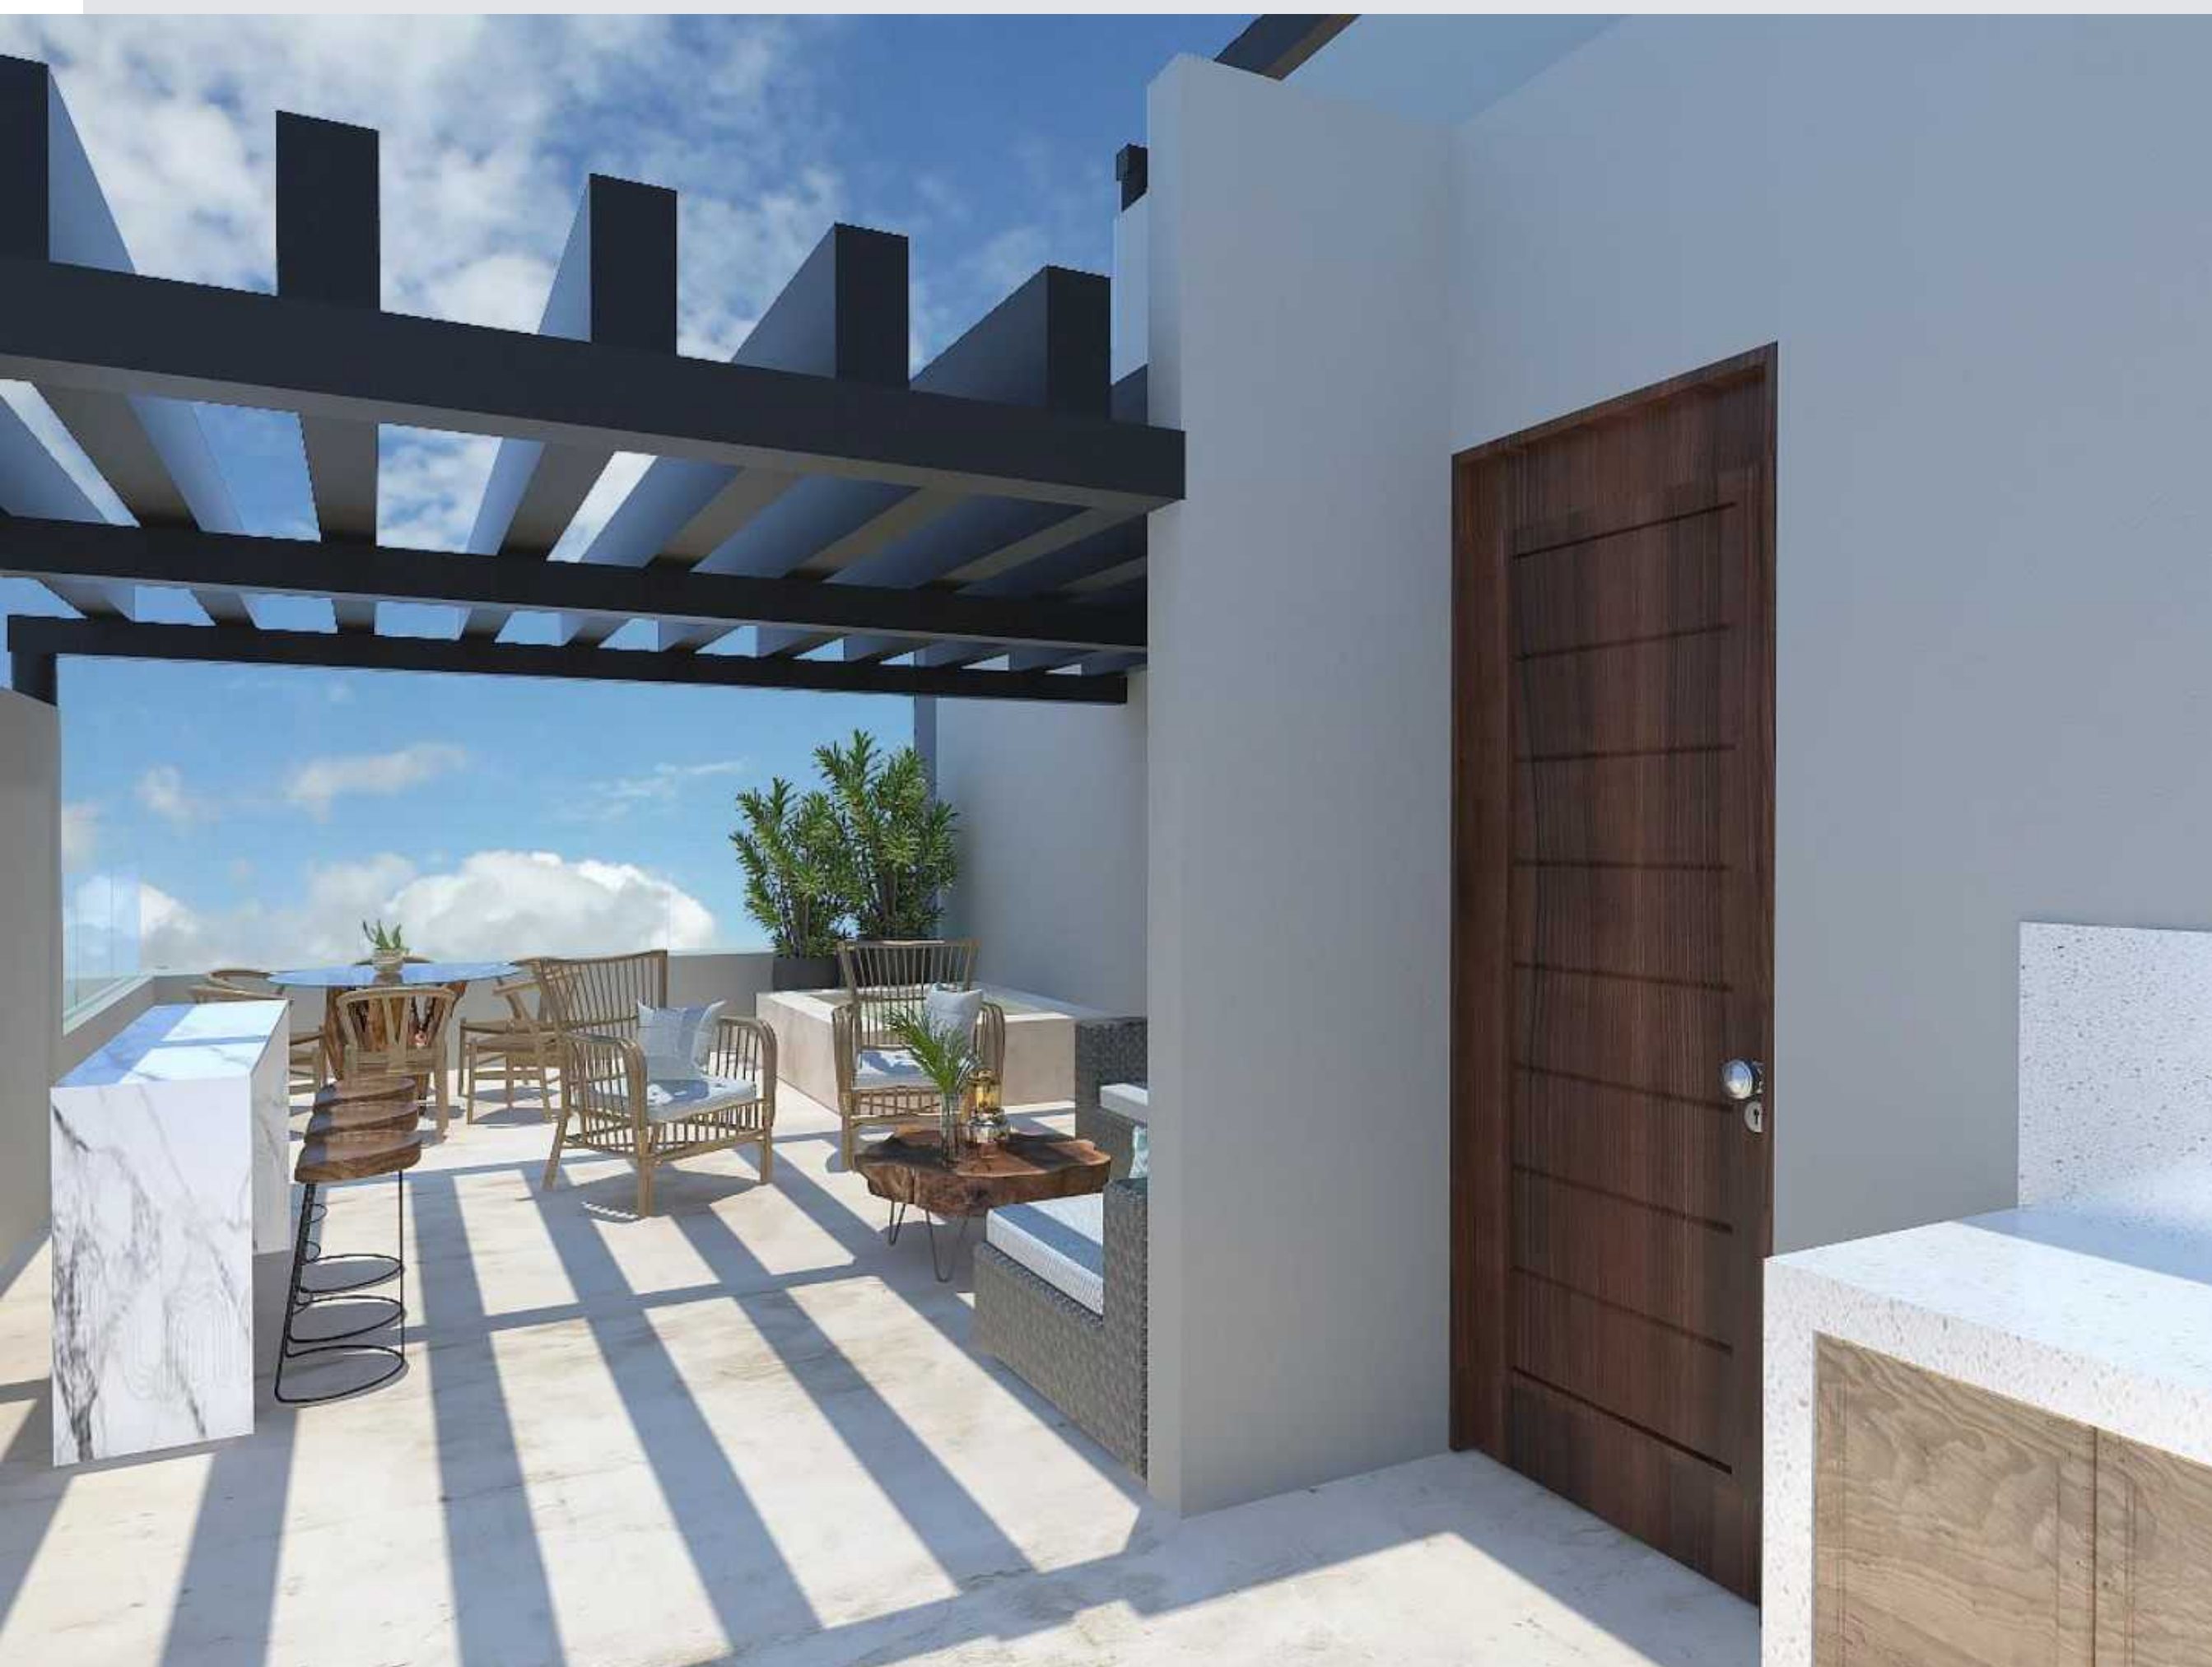

PH CENTRAL



280 m2 + Roof top

CARACTERÍSTICAS

Primer nivel

- ~ Vestíbulo de acceso y escaleras interiores
- ~ Sala comedor con vista al mar
- ~ Medio baño para visitas
- ~ Cocina abierta con vista al mar
- ~ Terraza con vista al mar
- ~ Cuarto de servicio con baño
- ~ Area de lavado



Segundo nivel

- ~ Recámara principal con balcón y vista al mar.
Closet vestidor y baño con doble lavavo.
- Dos recámaras con closet vestidor y baño cada una

Roof Top

- ~ Cocineta con área para asador
- ~ Medio baño
- ~ Área de sala- bar techada con pérgola
- ~ Terraza
- ~ Pileta



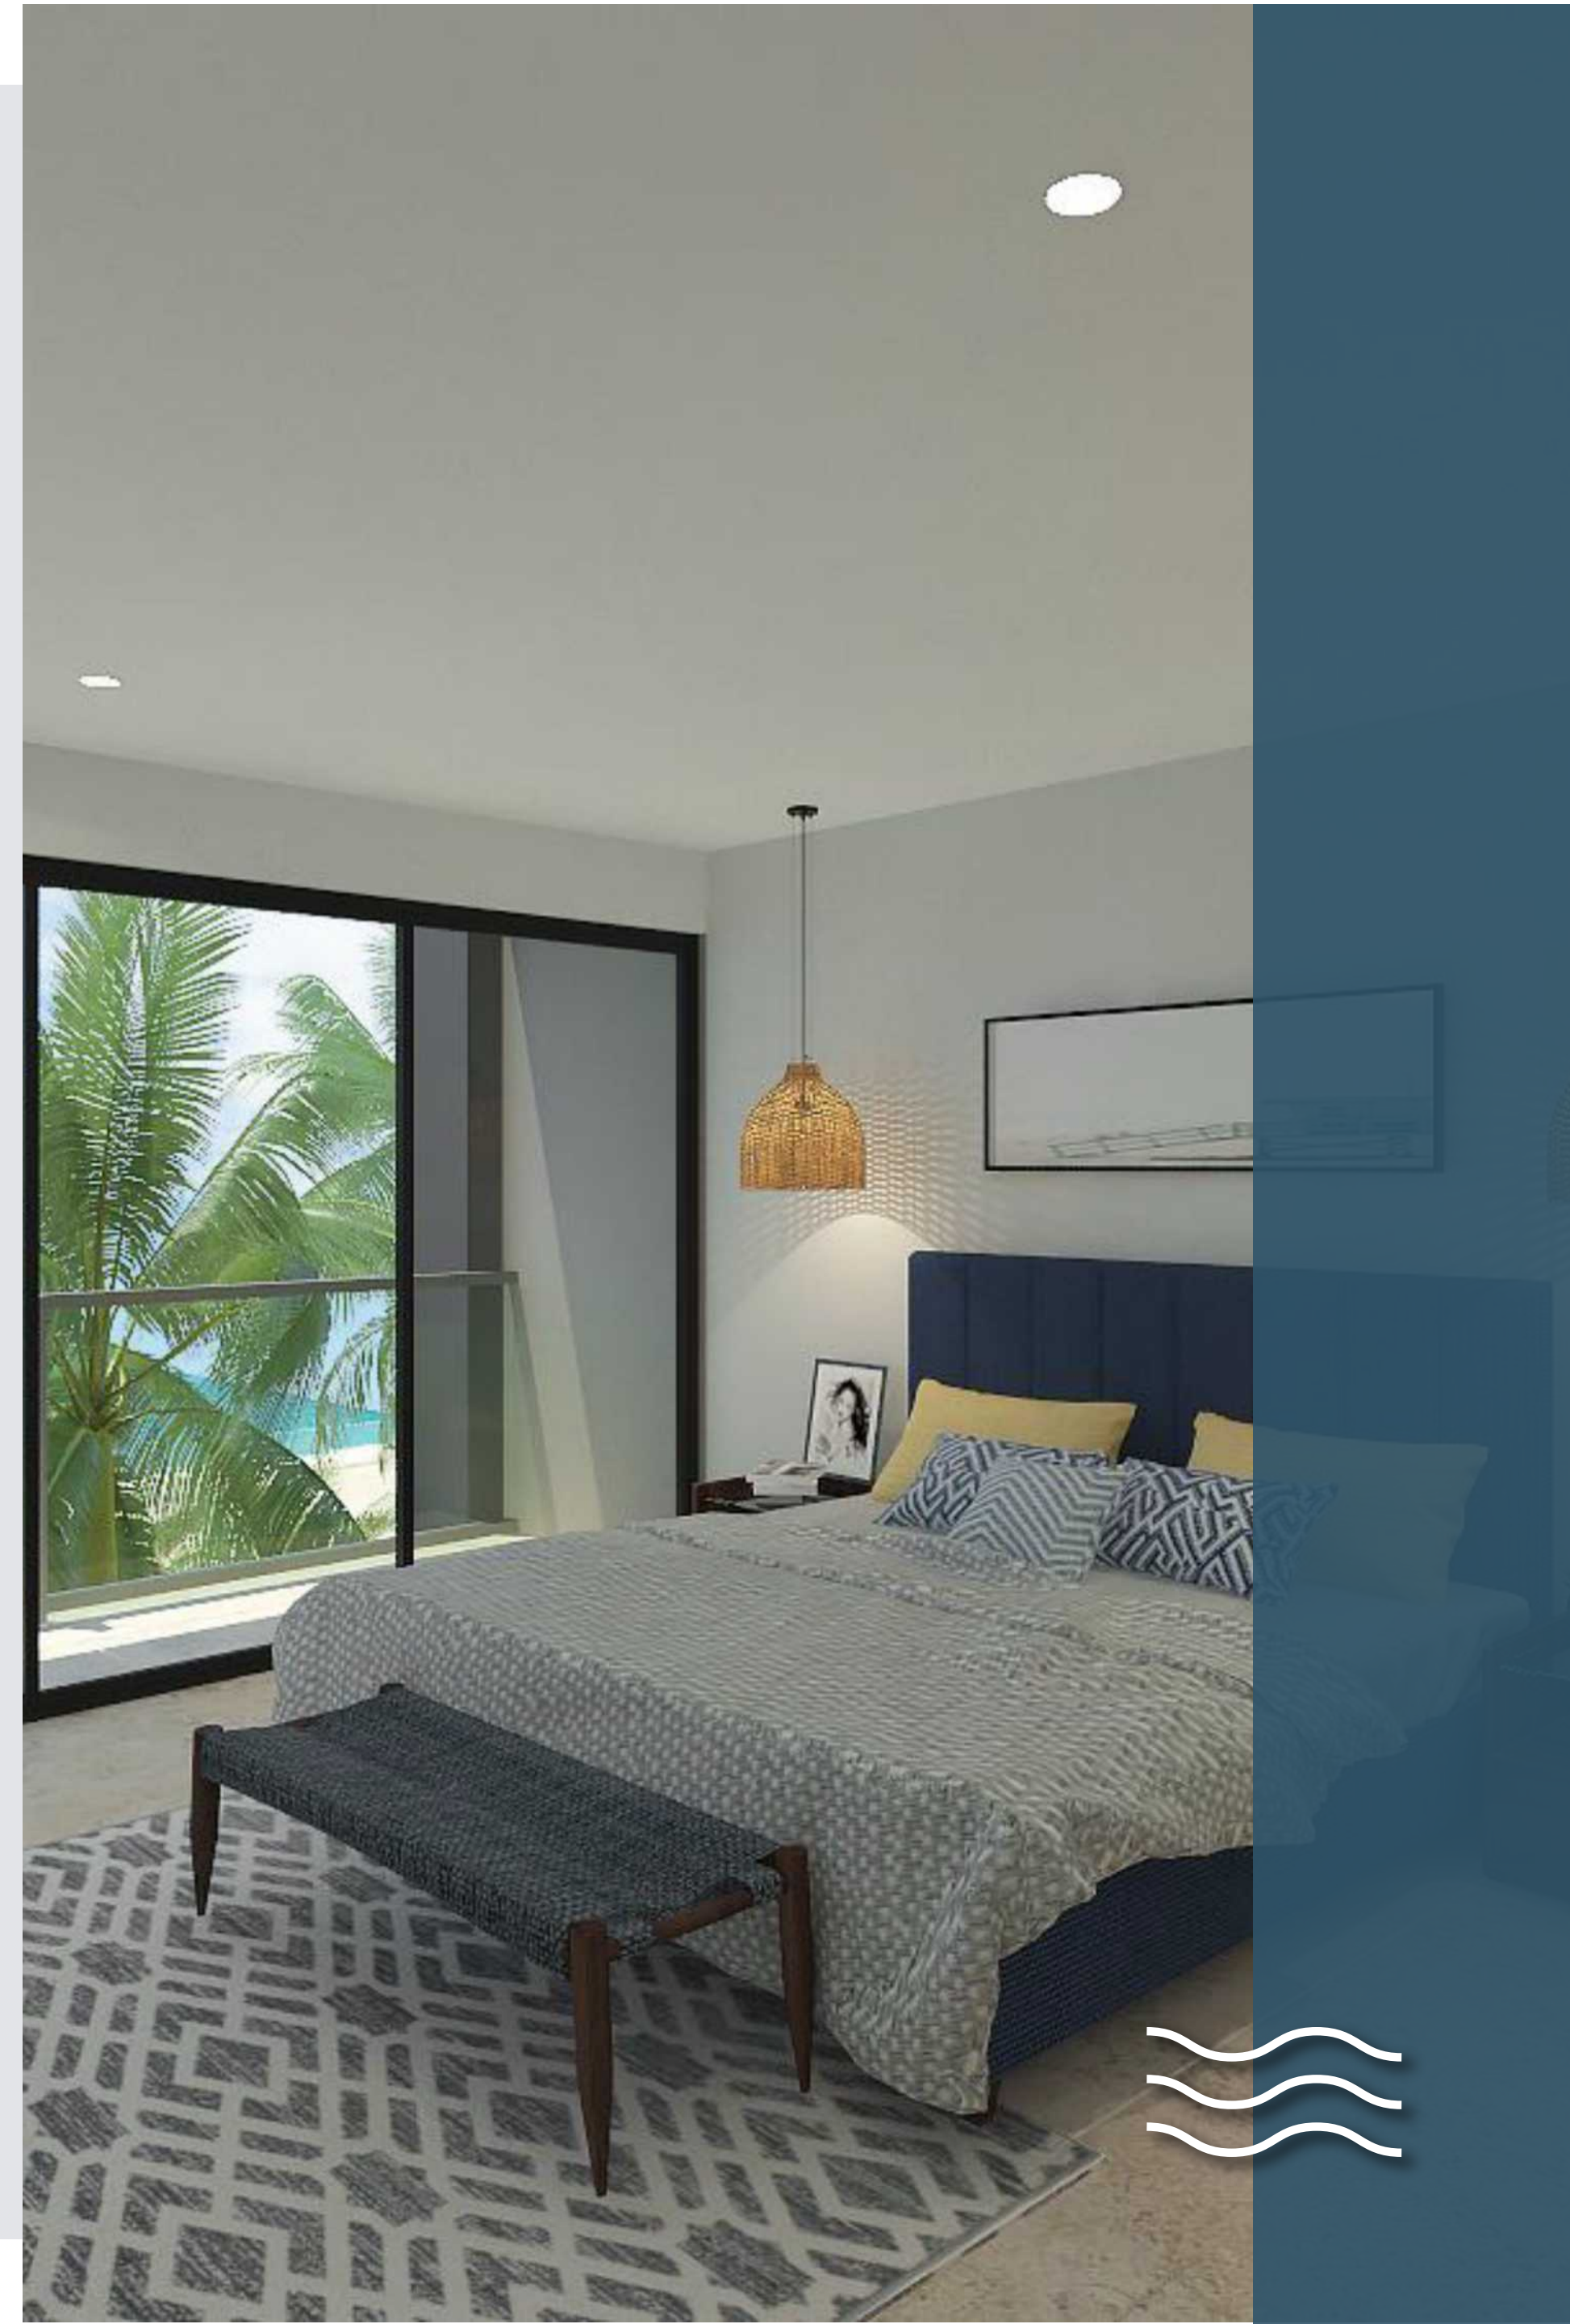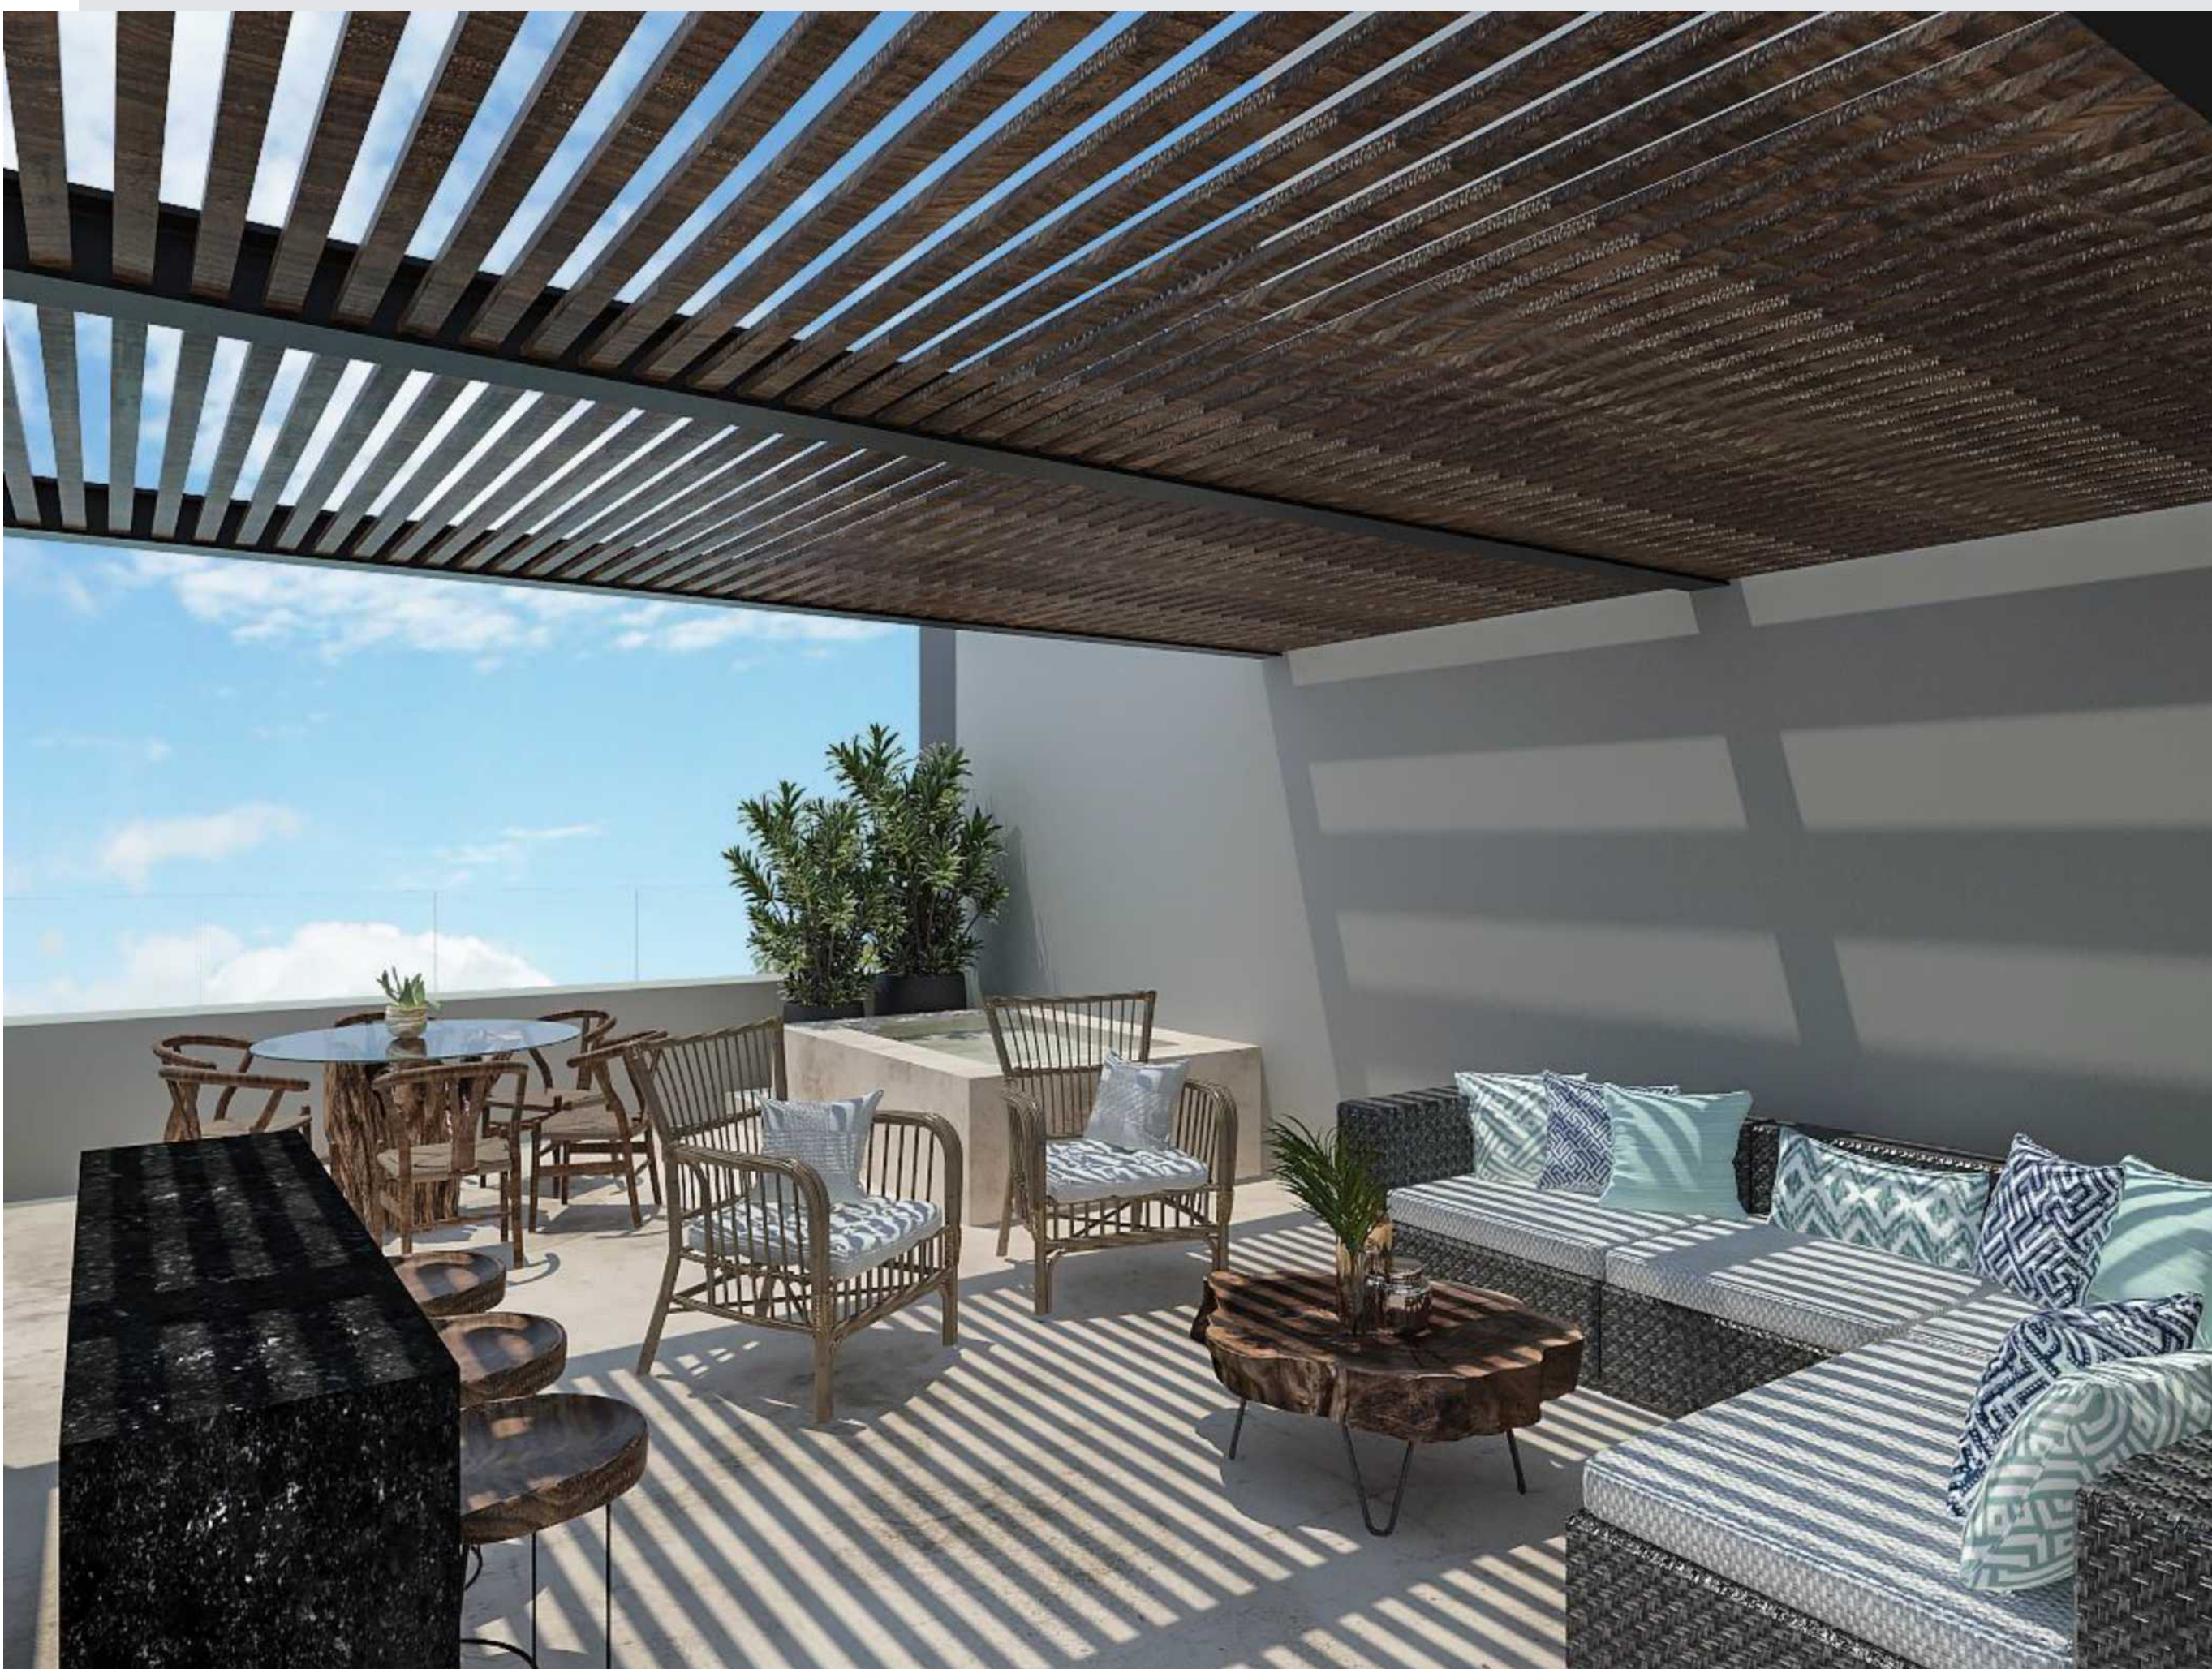

Costafina®

LUXURY BEACH TOWNHOUSES

idesco®
experiencias inmobiliarias

Oficina de Ventas:
Calle 25 No. 195A Col. Buenavista,
C.P. 97127
Mérida, Yucatán, México.

www.idesco.com.mx